

Březová u Hořovic 614602

Legenda:

- NOVÁ ÚLOŽNÁ TRASA SEK CETIN
— SO STÁVAJÍCÍ ÚLOŽNÁ TRASA SEK CETIN
— STÁVAJÍCÍ TRASA HDPE TRUBEK SEK CETIN
— NOVÝ MICOS UNIVERZÁLNÍ ROZVADĚČ MUK 24
— NOVÝ NADZEMNÍ ROZVADĚČ PON 32
— POZEMKY DOTČENÉ STAVBOU SEK CETIN-NOVÉ



Stavebník / Investor: CETIN a.s.	SAP: 11010-125954
K.ú.: Březová u Hořovic	Zakázka:
Kreslil: Dagmar Marcelová	Stupeň: DPZ
Vypracoval: Dagmar Marcelová	Formát: A4
Zodp. proj.: Pavel Nekolný	Měřítko:
HIP.:	Datum: 04/2025

Název výkresu:


Situace širších vztahů

Název zakázky:

FTTX_Nadzem_BEOABE001_Brezová_Beroun

Číslo výkresu:

C1

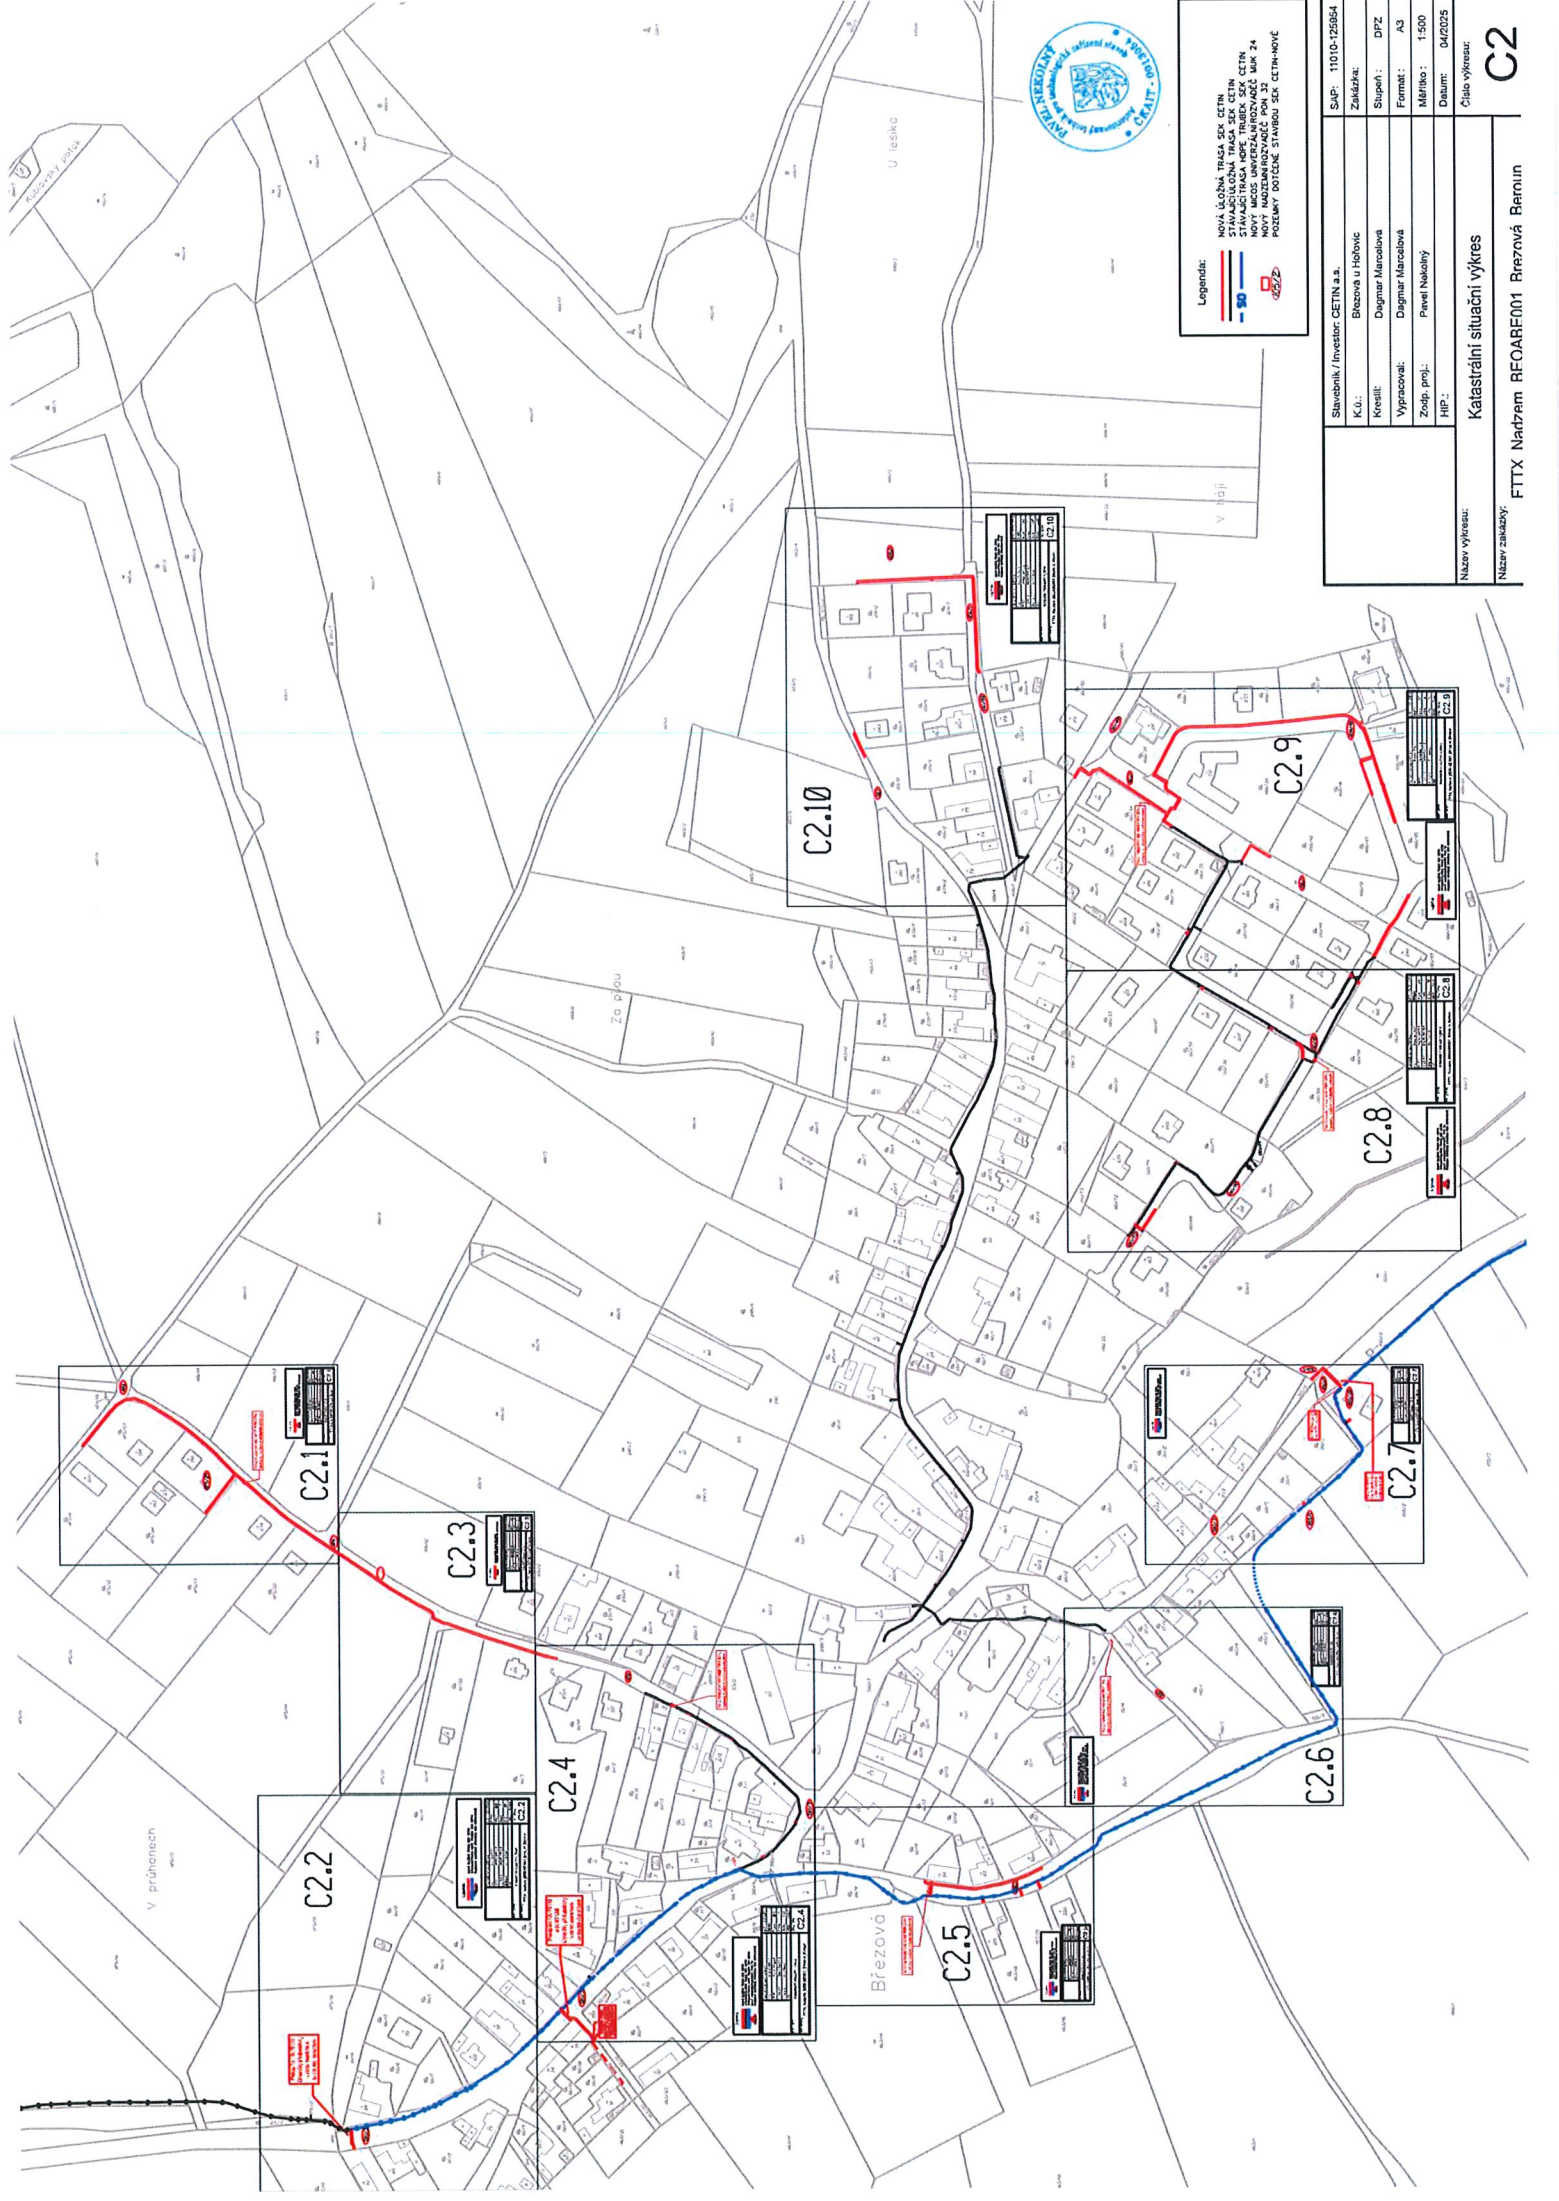

Legenda:
NOVÁ ÚČOVNÍ TRASA SEK CETIN
STANOVISOVNÁ TRASA SEK CETIN
STANOVISOVNÁ TRASA SEK CETIN
NOVÝ MÍSTNÍ ÚSTŘEDNÍ ROZVODNÝ MÍK 24
NOVÝ MÍSTNÍ ÚSTŘEDNÍ ROZVODNÝ MÍK 24
POZEMKY DOTYČNÉ STANOVIS SEK CETIN-NOVÉ

Stavba / Investor: CETIN a.s.	SAJP: 11010-12064
K.Ú.: Brázová u Holovic	Znak: DPZ
Kreslil: Dagmar Marcolová	Stupeň: AS
Vypracoval: Dagmar Marcolová	Formát: A3
Zodp. proj.: Pavel Nakládal	Měřítko: 1:500
HIP: 04/2025	Datum: 04/2025
Název výkresu: Katastrální situací výkres	Číslo výkresu: C2
Název zakázky: FTTX Nadřem BFOABF001 Brázová Bernau	

493/4



NOVÁ ÚLOŽNÁ TRASA SEK CETIN
STÁVAJÍCÍ ÚLOŽNÁ TRASA SEK CETIN
POZEMKY DOTČENÉ STAVBOU-NOVÉ

 498/52	Stavebník / Investor: CETIN a.s.	SAP: 11010-125964
	K.ú.: Březová u Hořovic	Zakázka:
	Kreslil: Dagmar Marcelová	Stupeň : DPZ
	Vypracoval: Dagmar Marcelová	Formát : A3
	Zodp. proj.: Pavel Nekolný	Měřítko : 1:500
HIP :		Datum: 04/2025
Číslo výkresu:		
Název výkresu: Katastrální situační výkres		
Název zakázky: FTTX_Nadzem_BEOABE001_Březová_Beroun		
C2.10		

Q
475/11

200
120

474/15

Q
475/23

489

rozparcelované pole na
475/24

193
116

239

194
137

190
118

Q
475/25

491/1

140
234

Nový nadzemní rozvaděč PON 32/x,
rozměry (VxŠxH)1200x290x209mm

491/13

126

Legenda:



NOVÁ ÚLOŽNÁ TRASA SEK CETIN
NOVÝ NADZEMNÍ ROZVADĚČ PON 32
POZEMKY DOTČENÉ STAVBOU SEK CETIN-NOVÉ




Stavebník / Investor: CETIN a.s.	SAP: 11010-125954
K.ú.: Březová u Hořovic	Zakázka:
Kroařil: Dagmar Marcelová	Stupeň: DPZ
Vypracoval: Dagmar Marcelová	Formát: A4
Zodp. proj.: Pavel Nekolný	Měřítko: 1:500
HP:	Datum: 04/2025

Název výkresu: Katastrální situační výkres	Číslo výkresu: C2.1
Název zakázky: FTTX_Nadzem_BEOABE001_Brezová_Beroun	

476


Překop 7m / 2x PE110
Chráničky předloženy
v rámci koordinace
se stavbou kanalizace

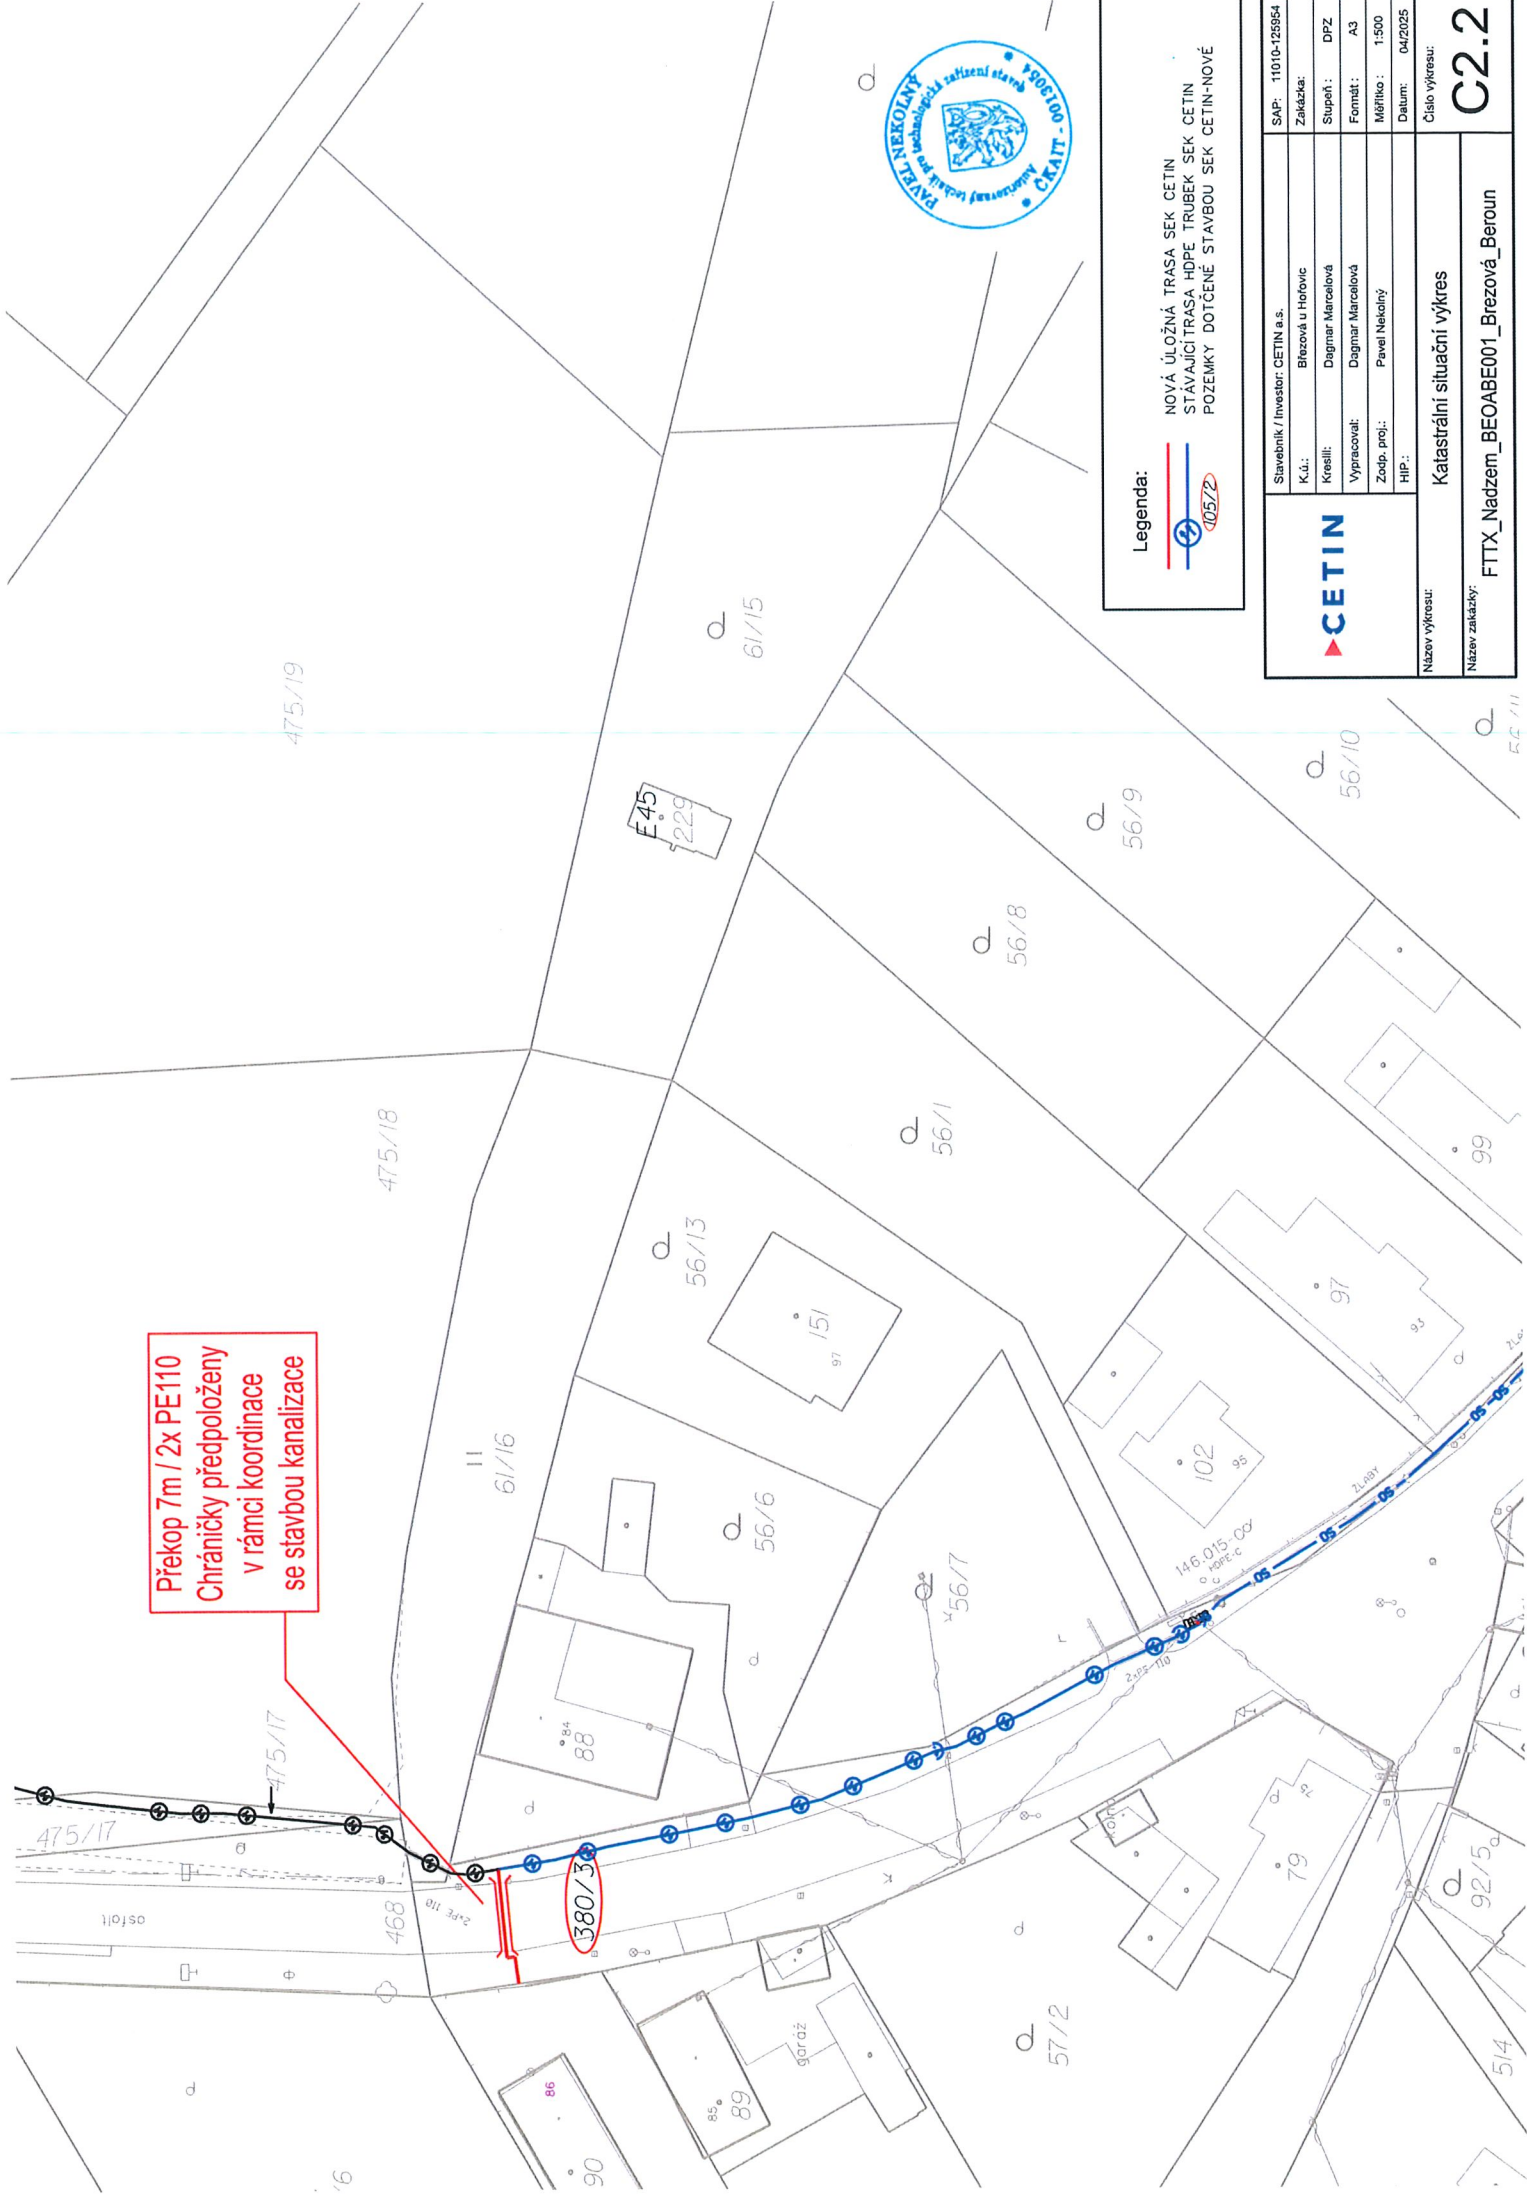

Legenda:
— NOVÁ ÚLOŽNÁ TRASA SEK CETIN
— STÁVAJÍCÍ TRASA HDPE TRUBEK SEK CETIN
— POZEMKY DOTČENÉ STAVBOU SEK CETIN-NOVÉ

SAP: 11010-126954		Stavebník / Investor: CETIN a.s.	
Zakázka:		K.ú.: Březová u Heřovic	
Stupeň: DPZ		Kreslí: Dagmar Marcelová	
Formát: A3		Výpracoval: Dagmar Marcelová	
Měřítko: 1:500		Zodp. proj.: Pavel Nekolný	
Datum: 04/2025		HIP:	
Číslo výkresu:		Katastrální situační výkres	
Název zakázky:		FTTX_Nadzem_BEOABE001_Brezová_Beroun	

C2.2

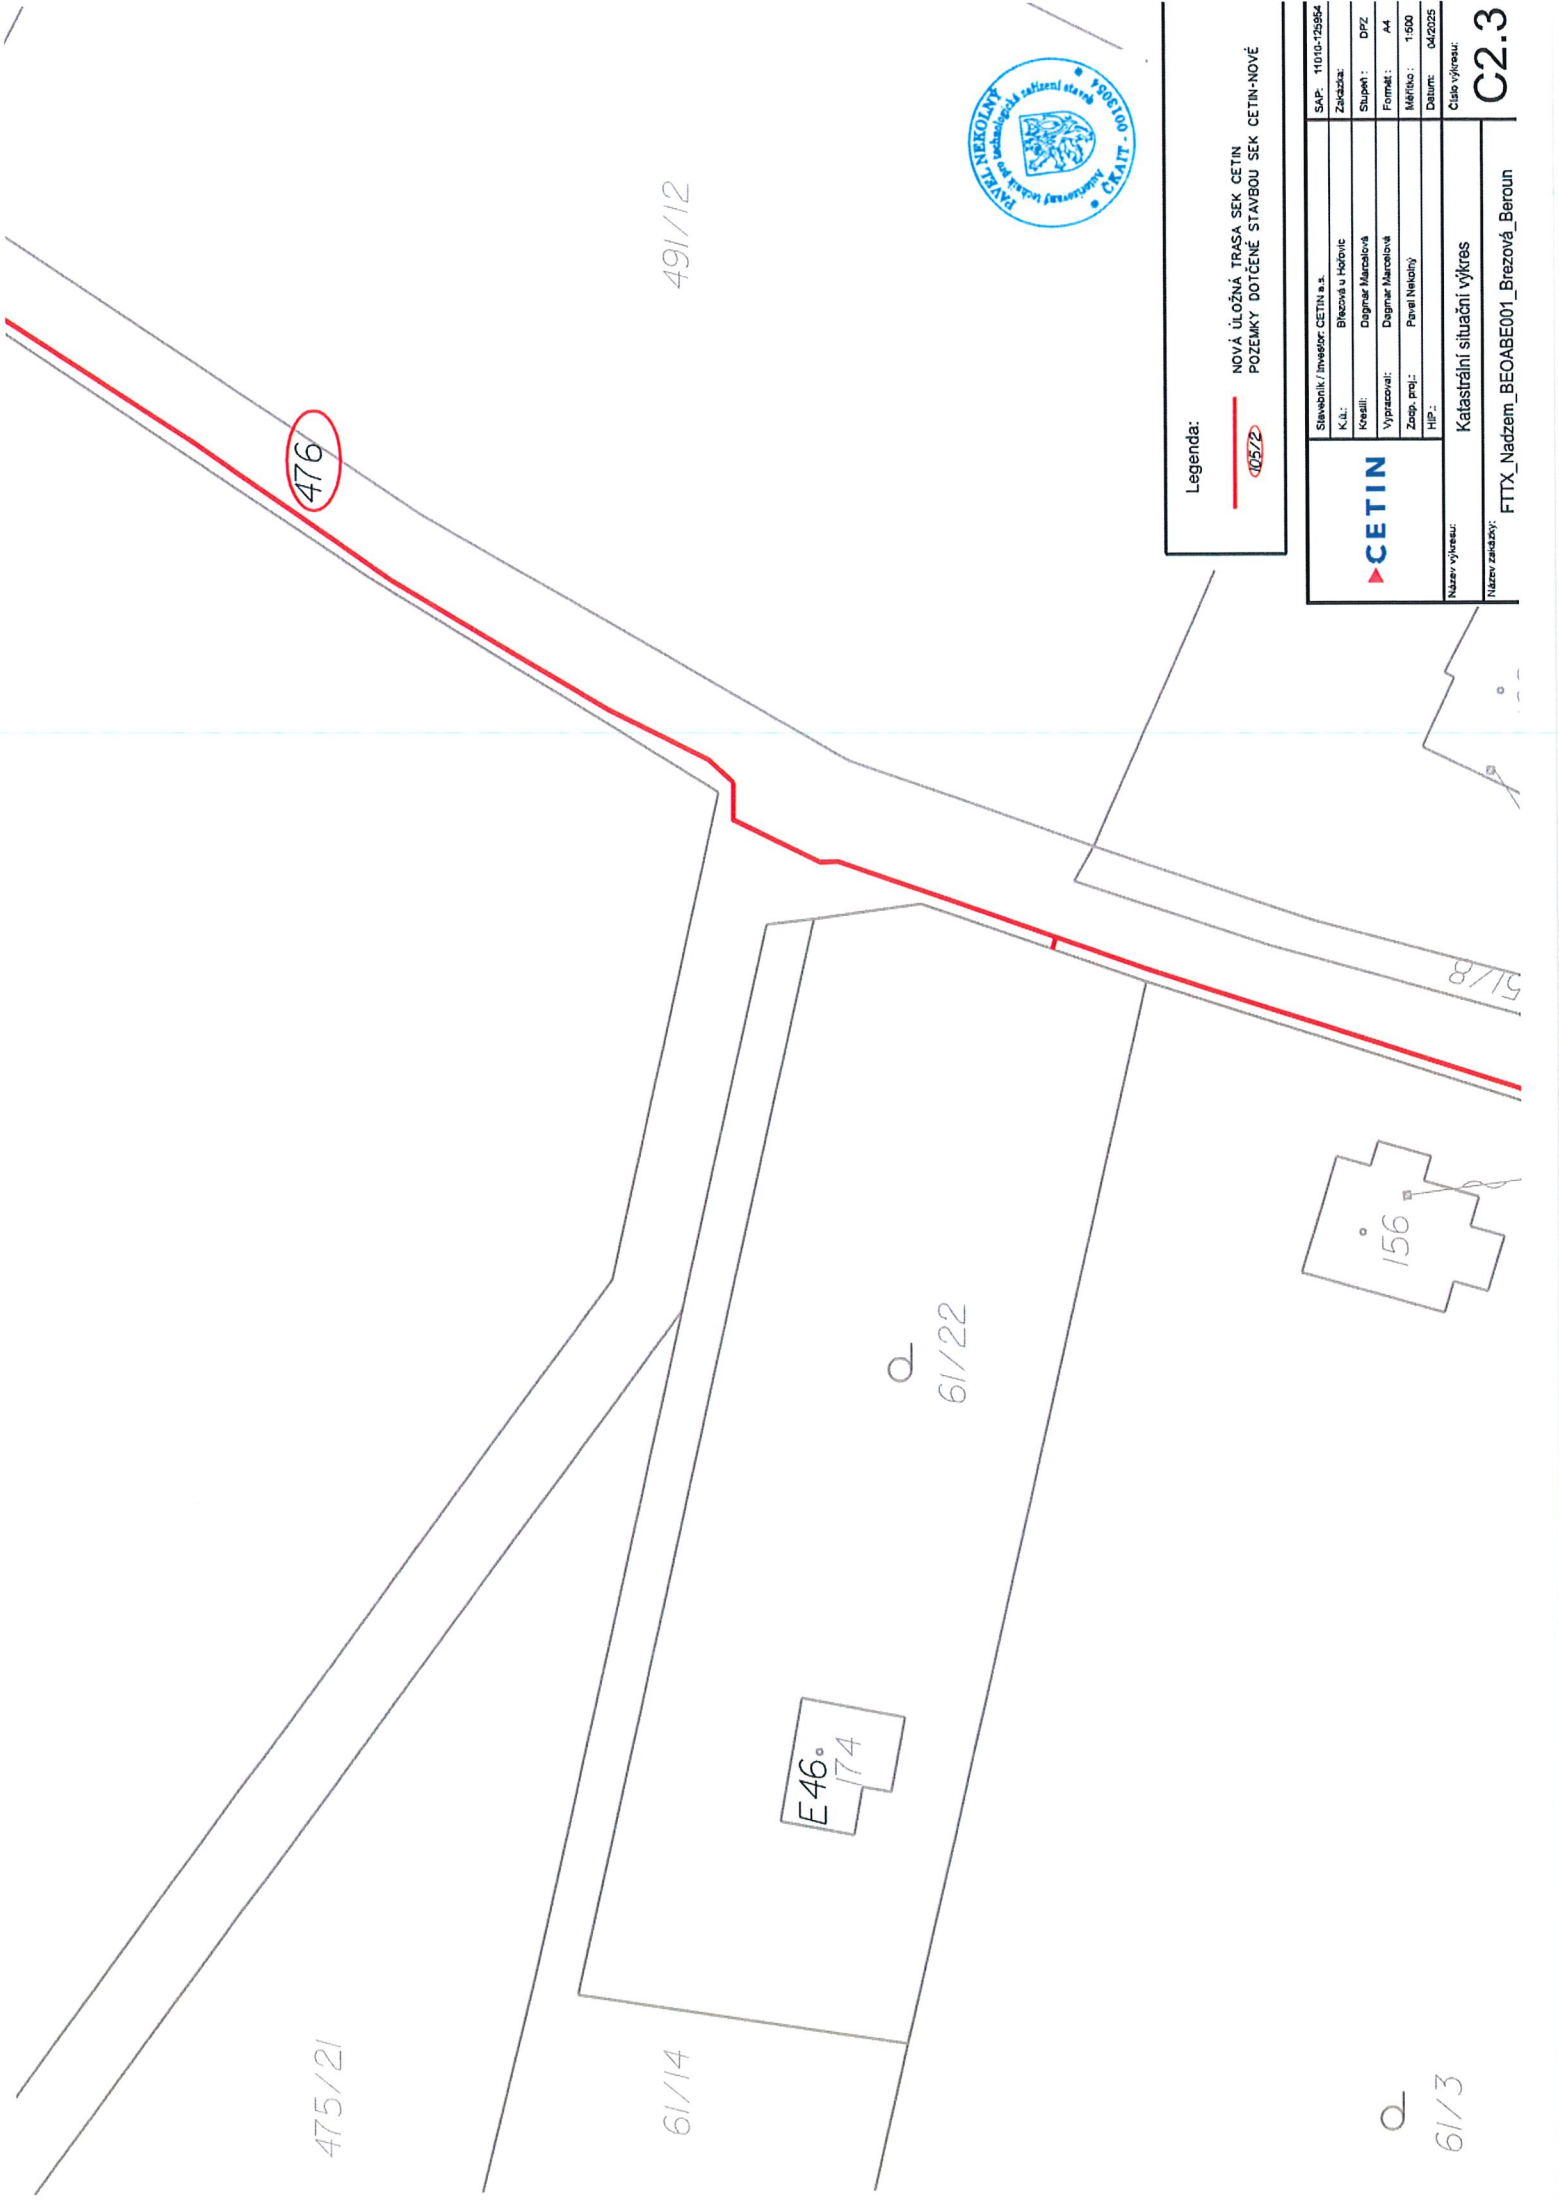

Legenda:

— NOVÁ ÚLOŽNÁ TRASA SEK CETIN
POZEMKY DOTČENÉ STAVBOU SEK CETIN-NOVÉ

Stavěbník / Investor: CETIN a.s.		SAP: 11010-12984
K.ú.: Březová u Holic	Zakázka:	
Kvalita: Dagnar Marcelová	Stupně: DPZ	
Výpracoval: Dagnar Marcelová	Formát: A4	
Zosp. proj.: Pavel Netolný	Měřítko: 1:500	
HIP:	Datum: 04/2025	
Katastrální situační výkres		Číslo výkresu:
Název zakázky: FTTX_Nadzem_BEOABE001_Brezová_Beroun		C2.3



**Překop 8m / 2x PE110
a 2x MT12/8
Chráničky předpoloženy
v rámci koordinace
se stavbou kanalizace**

Komora malá
pevněný povrch,
ozměry (VxSxH)
275x250x140mm

Legenda:

- NOVÁ ÚLOŽNÁ TRASA SEK CETIN
STÁVAJÍCÍ ÚLOŽNÁ TRASA SEK CETIN
STÁVAJÍCÍ TRASA HDPE TRUBEK SEK CETIN
NOVÝ NADZEMNÍ ROZVADĚČ PON 32
POZEMKY DOTČENÉ STAVBOU SEK CETIN-NOVÉ



	Slavebník / Investor: CETIN a.s.		SAP: 11010-125954
	K.ú.:	Březová u Hořovic	Zakázka:
	Kreslit:	Dagmar Marcelová	Stupeň: DP2
	Vypracoval:	Dagmar Marcelová	Formát: A3
	Zodp. proj.:	Pavel Nekolný	Měřítko: 1:500
	HIP:		Datum: 04/2025
Název výkresu:			Číslo výkresu: C2.4
Katastrální situační výkres			
Název zakázky:			FTTX_Nadzem_BEOABE001_Brezová_Beroun

Březová

Nový nadzemní rozvaděč PON 32/x,
rozměry (VxŠxH)1200x290x209mm

463/18

215

463/19

139
220

Legenda:



NOVÁ ÚLOŽNÁ TRASA SEK CETIN
STÁVAJÍCÍ TRASA HDPE TRUBEK SEK CETIN
NOVÝ NADZEMNÍ ROZVADĚČ PON 32
POZEMKY DOTČENÉ STAVBOU SEK CETIN-NOVÉ

CETIN

Stavebník / Investor: CETIN a.s.	SAP: 11010-125954
K.ú.: Březová u Hořovic	Zakázka:
Kreslil: Dagmar Marcelová	Stupeň: DPZ
Vypracoval: Dagmar Marcelová	Formát: A4
Zodp. proj.: Pavel Nekolný	Mříško: 1:500
HIP:	Datum: 04/2025

Název výkresu: Katastrální situační výkres

Název zakázky: FTTX_Nadzem_BEOABE001_Březová_Beroun

Číslo výkresu: C2.5



Legenda:

- NOVÁ ÚLOŽNÁ TRASA SEK CETIN
- STÁVAJÍCÍ ÚLOŽNÁ TRASA SEK CETIN
- STÁVAJÍCÍ TRASA HDPE TRUBEK SEK CETIN
- NOVÝ MICOŠ UNIVERZÁLNÍ ROZVADĚČ MUK 24
- POZEMKY DOTČENÉ STAVBOU SEK CETIN-NOVÉ


Nový nadzemní rozvaděč MUK 24,
rozměry (VxŠxH) 1600x450x350mm



	Stavebník / Investor: CETIN a.s.	SAP: 11010-12595
	K.Ú.: Březová u Hořovic	Zakázka:
	Kreslí: Dagmar Marcelová	Stupeň: DPZ
	Vypracoval: Dagmar Marcelová	Formát: A4
	Zodp. proj.: Pavel Nekolný	Měřítko: 1:500
	HIP.:	Datum: 04/2025
Název výkresu:	Katastrální situační výkres	Číslo výkresu:
Název zakázky:	FTTX Nadzem BEOABE001 Březová Beroun	C2.6

Legenda:


— NOVÁ ÚLOŽNÁ TRASA SEK CETIN
 - SO - STÁVAJÍCÍ TRASA HDPE TRUBEK SEK CETIN
 105/2 POZEMKY DOTČENÉ STAVBOU SEK CETIN-NOVÉ

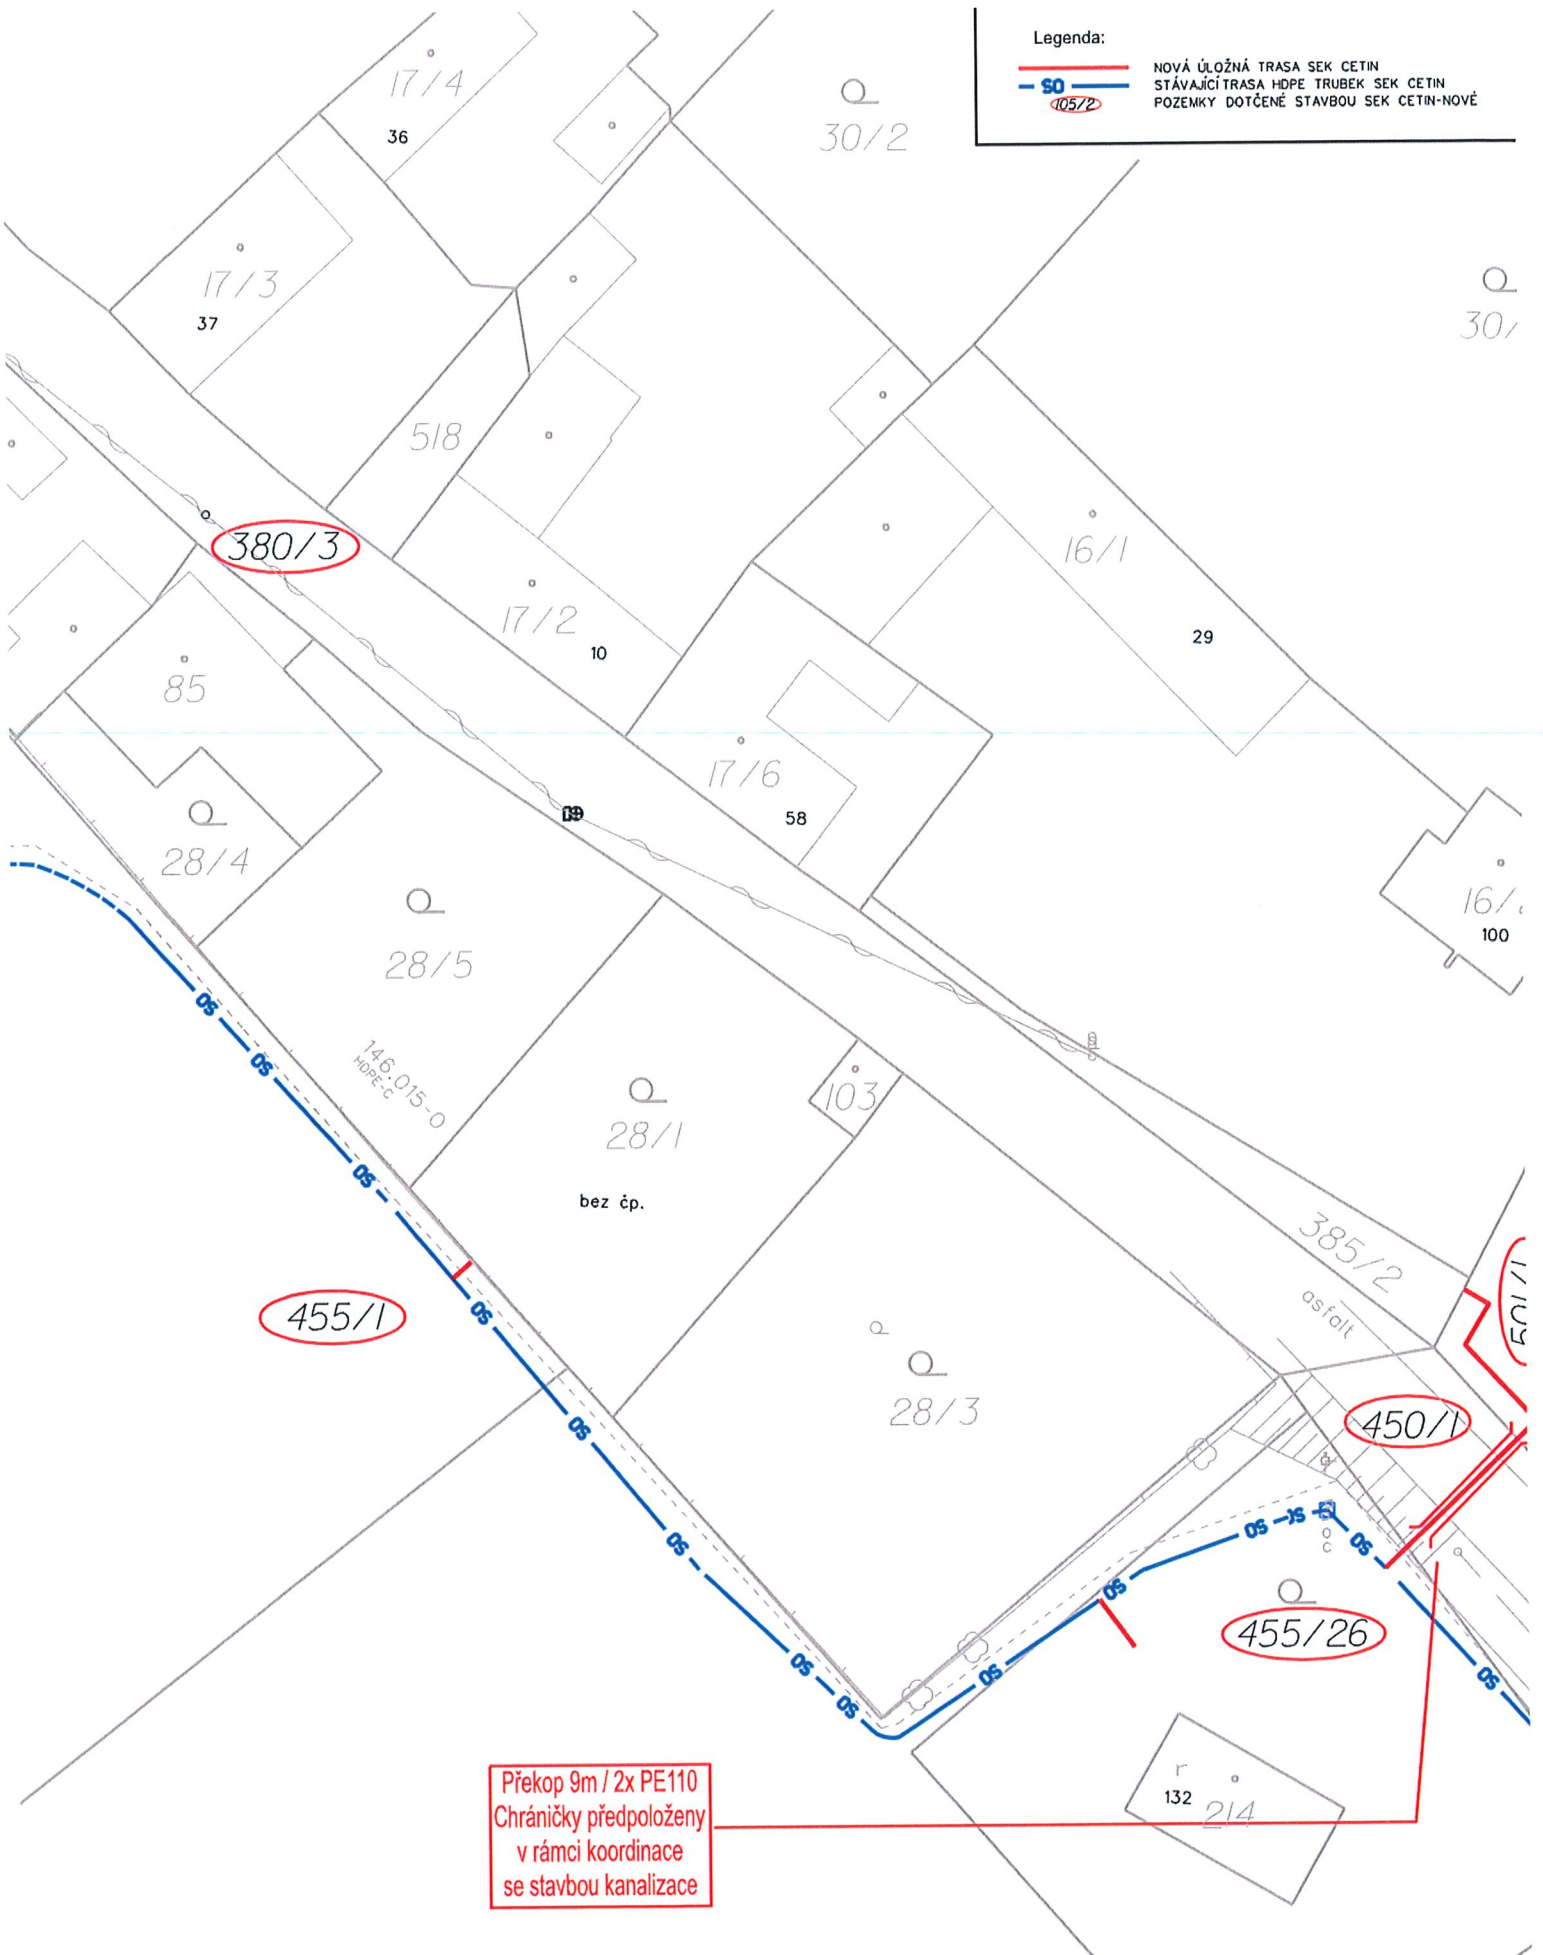

Překop 9m / 2x PE110
 Chráničky předloženy
 v rámci koordinace
 se stavbou kanalizace



CETIN	Stavebník / Investor: CETIN a.s.	SAP: 11010-125954
	K.ú.: Březová u Hořovic	Zakázka:
	Kreslil: Dagmar Marcelová	Stupeň: DPZ
	Vypracoval: Dagmar Marcelová	Formát: A4
	Zodp. proj.: Pavel Nekolný	Měřítko: 1:500
HIP: 04/2025		Datum: 04/2025
Název výkresu: Katastrální situační výkres		Číslo výkresu: C2.7
Název zakázky: FTTX_Nadzem_BEOABE001_Brezová_Beroun		

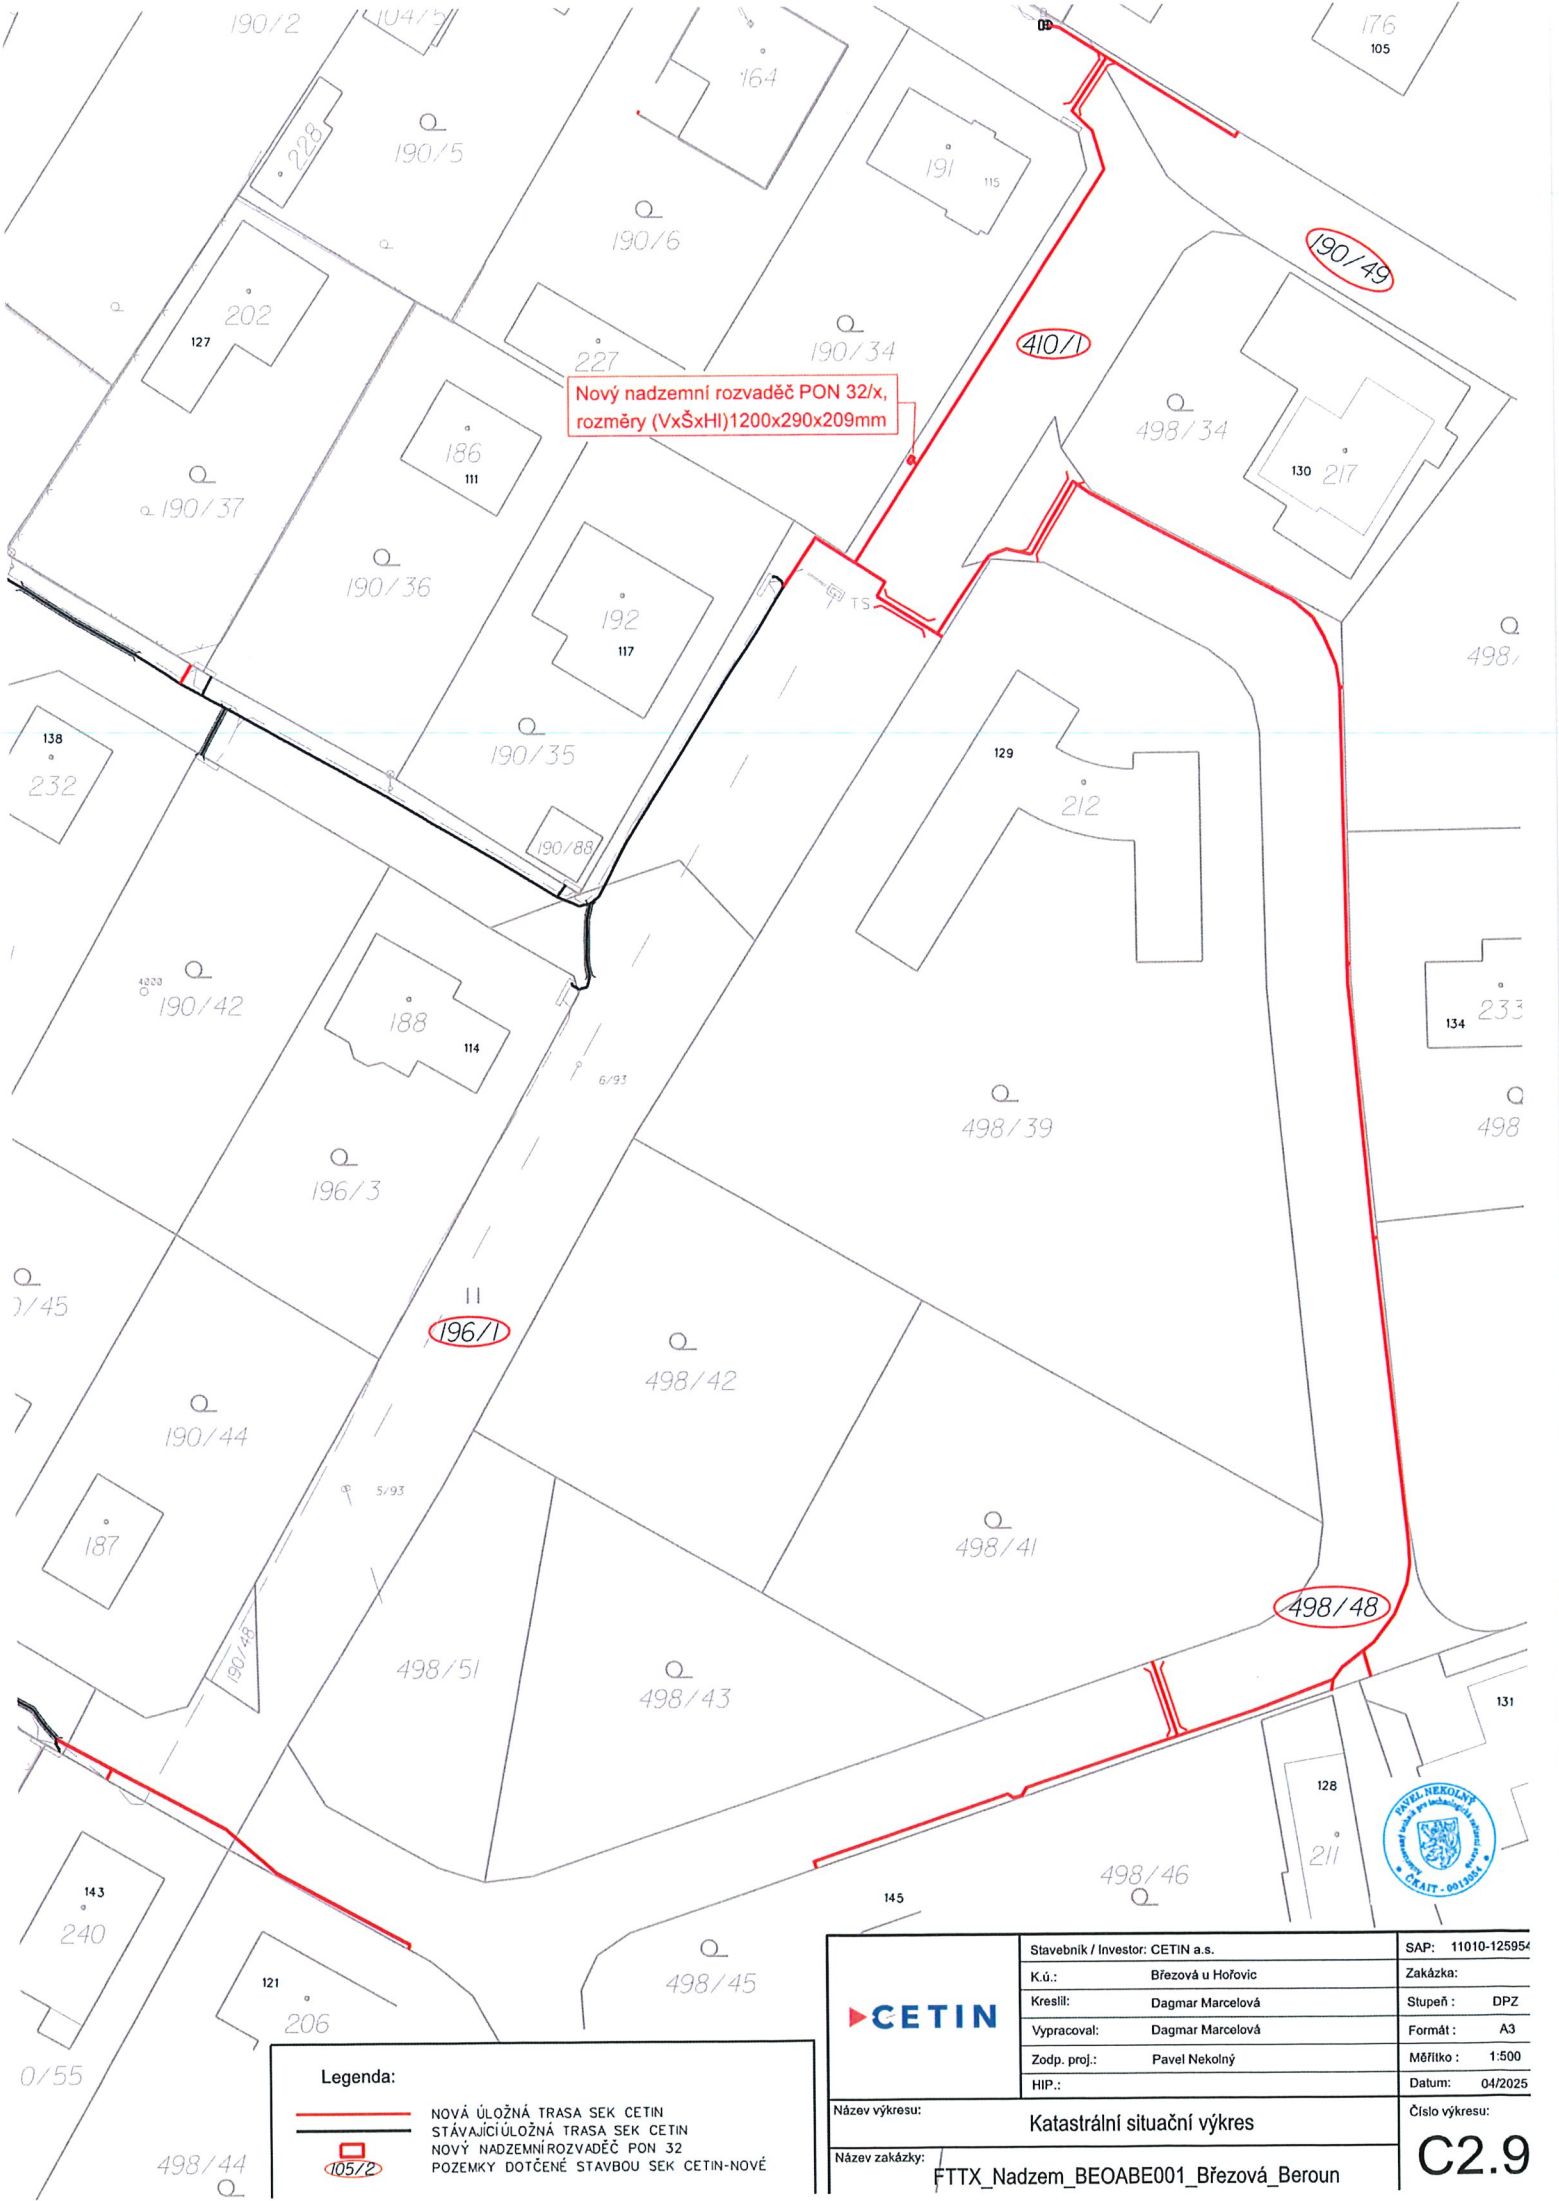

Nový nadzemní rozvaděč PON 32/x,
rozměry (VxŠxH)1200x290x209mm

Legenda:

— NOVÁ ÚLOŽNÁ TRASA SEK CETIN
— STÁVAJÍCÍ ÚLOŽNÁ TRASA SEK CETIN
— NOVÝ NADZEMNÍ ROZVADĚČ PON 32
— POZEMKY DOTČENÉ STAVBOU SEK CETIN-NOVÉ

	Stavebník / Investor: CETIN a.s.	SAP: 11010-125954
	K.ú.: Březová u Hořovic	Zakázka:
	Kreslil: Dagmar Marcelová	Stupeň: DPZ
	Vypracoval: Dagmar Marcelová	Formát: A3
	Zodp. proj.: Pavel Nekolný	Měřítko: 1:500
HIP.:		Datum: 04/2025
Název výkresu: Katastrální situační výkres		Číslo výkresu: C2.9
Název zakázky: FTTX_Nadzem_BEOABE001_Březová_Beroun		

