

LEGENDA:

HRANICE REŠENÉHO ÚZEMÍ
k.ú. Březová u Hořovic

LIMITY A DALŠÍ ŽIVY OMEZUJÍCÍ VYUŽITÍ ÚZEMÍ

stav	návrh	popis
		ochranná pásma silnic a železnic
		ochranná pásma letišť - včelová
		ochranná a bezpečnostní pásma energetických vedení a produktovodu hlavní RF papešky
		ochranná pásma RF zařízení
		ochranná pásma vodních zdrojů
		ochranná pásma vrtů a pramenu CHMÚ
		CHOPAV
		stanovena záplavová území
		CHKO
		mobilizovaná chráněná území (MCHÚ) (NJP- (rat.) / P. part., (N)P- (rat.) / pr. rez
		individuální vymezení ochranná pásma MCHÚ
		přírodní parky
		evropsky významné lokality
		plací oblasti
		národní kulturní památky
		ochranná pásma památek
		památkové rezervace
		památkové zóny
		krajinné památkové zóny
		ochranné pásma vojenského újezdu
		dobývací prostory
		chráněná ložisková území
		vyhradení ložiska (bilancovaná)
		ložiska nebilancovaná a nevyhradení
		prognózní zdroje
		poddodvaná území
		aktivní sesuvná území
		lesy
		vodní plochy a toky

ÚZEMNÍ SYSTÉM EKOLOGICKÉ STABILITY

vynešen	založí	popis
		nadregionální biocentra
		nadregionální biokoridory (NRBK)
		ochranná zóna NRBK
		regionální biocentra
		regionální biokoridory (RBK)

HRANICE

kege	okresu	obce	řešeného území


DOPRAVA A TECHNICKÁ INFRASTRUKTURA

stav	návrh	územní rezerva	popis
			dálnice a rychlostní komunikace
			silnice I.třídy
			silnice II.třídy
			silnice III.třídy
			mimoúrovňové křižovatky
			železniční trať evropského významu
			železniční trať celostátní
			železniční trať regionální
			železniční stanice a zastávky
			vysokorychlostní trať (VRT)
			letišťe
			elektrická nadzemní vedení 400 kV
			elektrická nadzemní vedení 220 kV
			elektrická nadzemní vedení 110 kV
			rozdavní VVN
			koridory rozvodu a produktovodu
			plynovody VVTL
			plynovody VTL
			plynovody STL
			vodovody
			vodáreny
			čerpačí stanice pitné vody
			kanalizace

• Záznam o účinnosti

Správni orgán vydávající územní plán:	Zastupitelstvo obce Březová
Číslo veřejné vyhlášky:	1/2012
Datum vydání:	23.10.2012
Datum nabytí účinnosti:	7.11.2012

Oprávněná úřední osoba pořizovatele: - jméno a příjmení - funkce	Ing. Jitka Valečková samostatný odborný referent
razítko a podpis

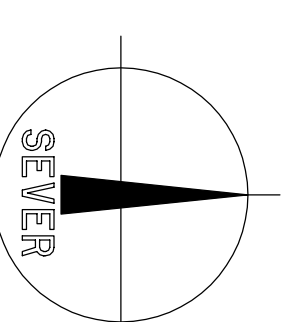


Územní plán - odůvodnění

ÚZEMNÍ PLÁN BŘEZOVÁ

ARCHION
ARCHITECTONICKÁ VELEBA
Ing. arch. Zdeněk Blažek
reg. arch. ČKA 00671
tel/fax: 224 946 910 Ing. Renáta Tomková
tel: 224 230 125 e-mail: archion@archion.cz
mob.: 608 770 093 www.archion.cz

1 : 50000

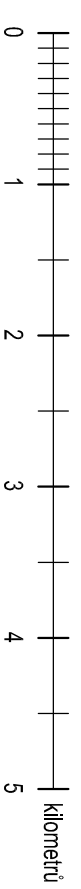

MĚŘÍTKO: 1:50000

ČÍSLO VYKRESU:

B2

VYKRES:

VÝKRES ŠIRŠÍCH VZTAHŮ

DATA: ŘÍJEN 2012

PORÍZOVÁTEL:
MěÚ Hořovice, odb. výstavby a živ. prostředí,
Palackého nám. 2, 268 01 Hořovice,
ve spolupráci se zastupitelstvem obce Březová