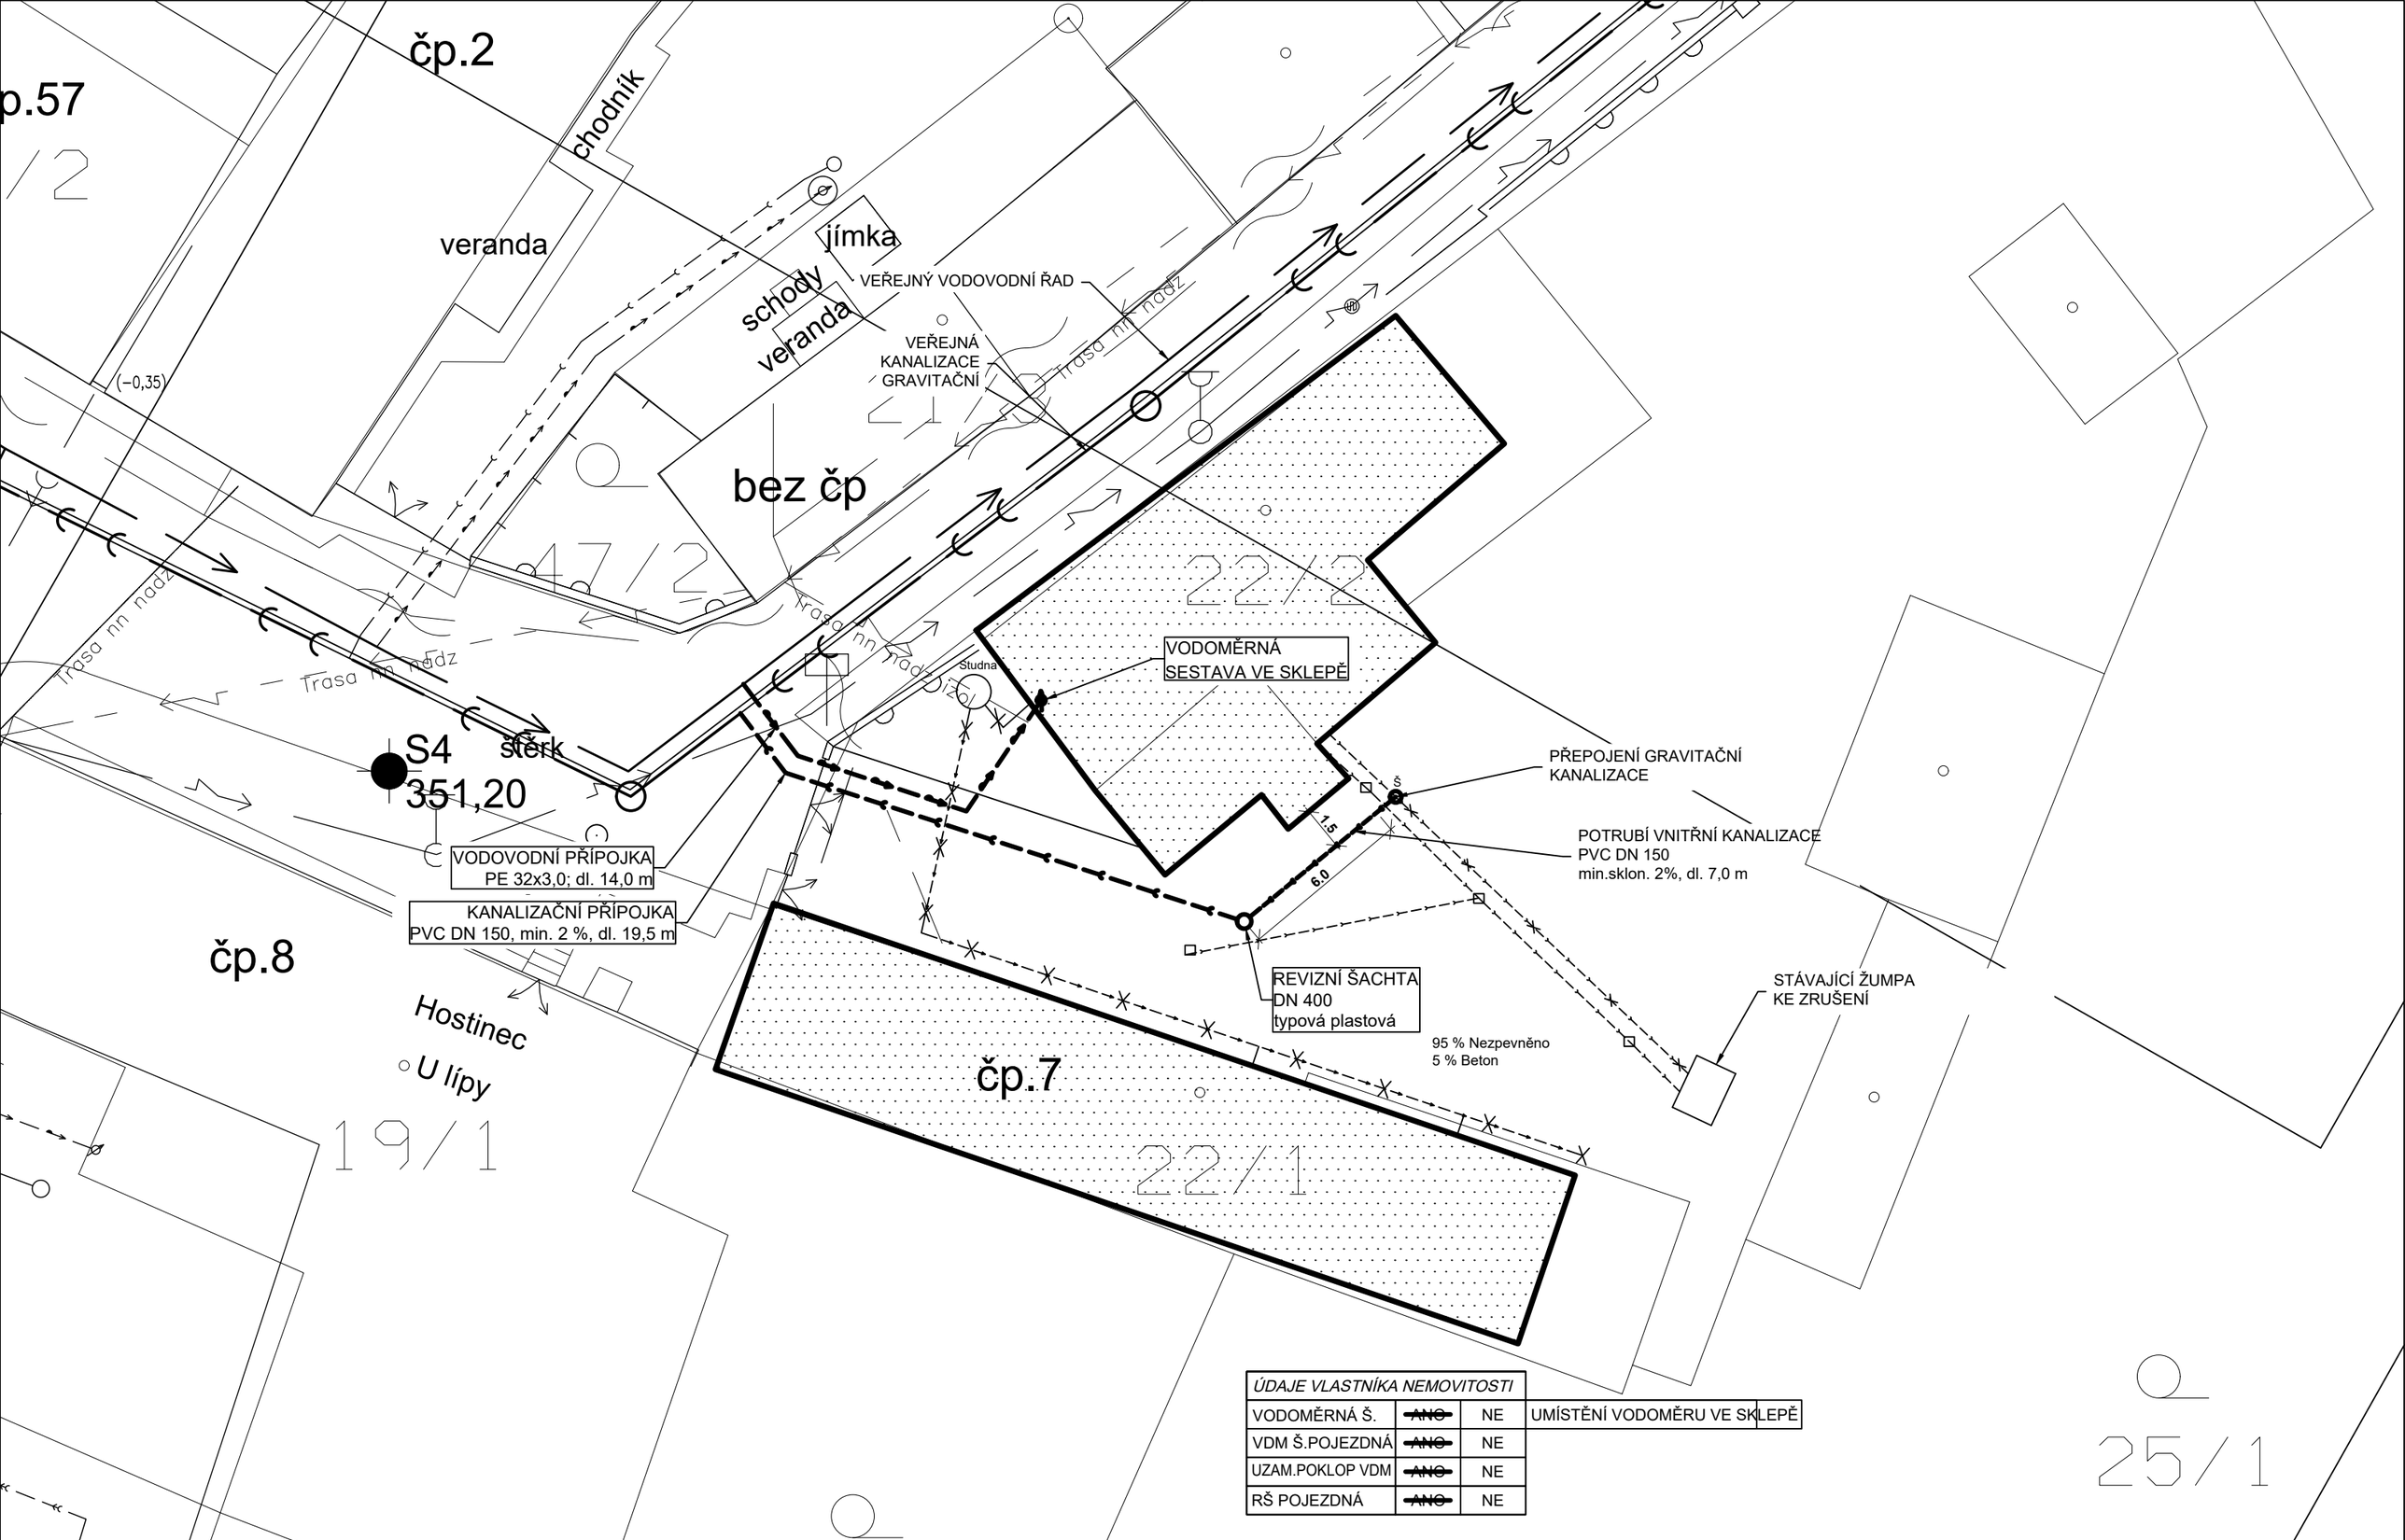

ÚDAJE VLASTNÍKA NEMOVITOSTI			
VODOMĚRNÁ Š.	~~ANO~~	NE	UMÍSTĚNÍ VODOMĚRU VE SKLEPĚ
VDM Š.POJEZDNÁ	~~ANO~~	NE	
UZAM.POKLOP VDM	~~ANO~~	NE	
RŠ POJEZDNÁ	~~ANO~~	NE	

Rodinný dům č.p.7

SITUACE 1:200