

14/3


19/5

522

26/2

15/5

15/4

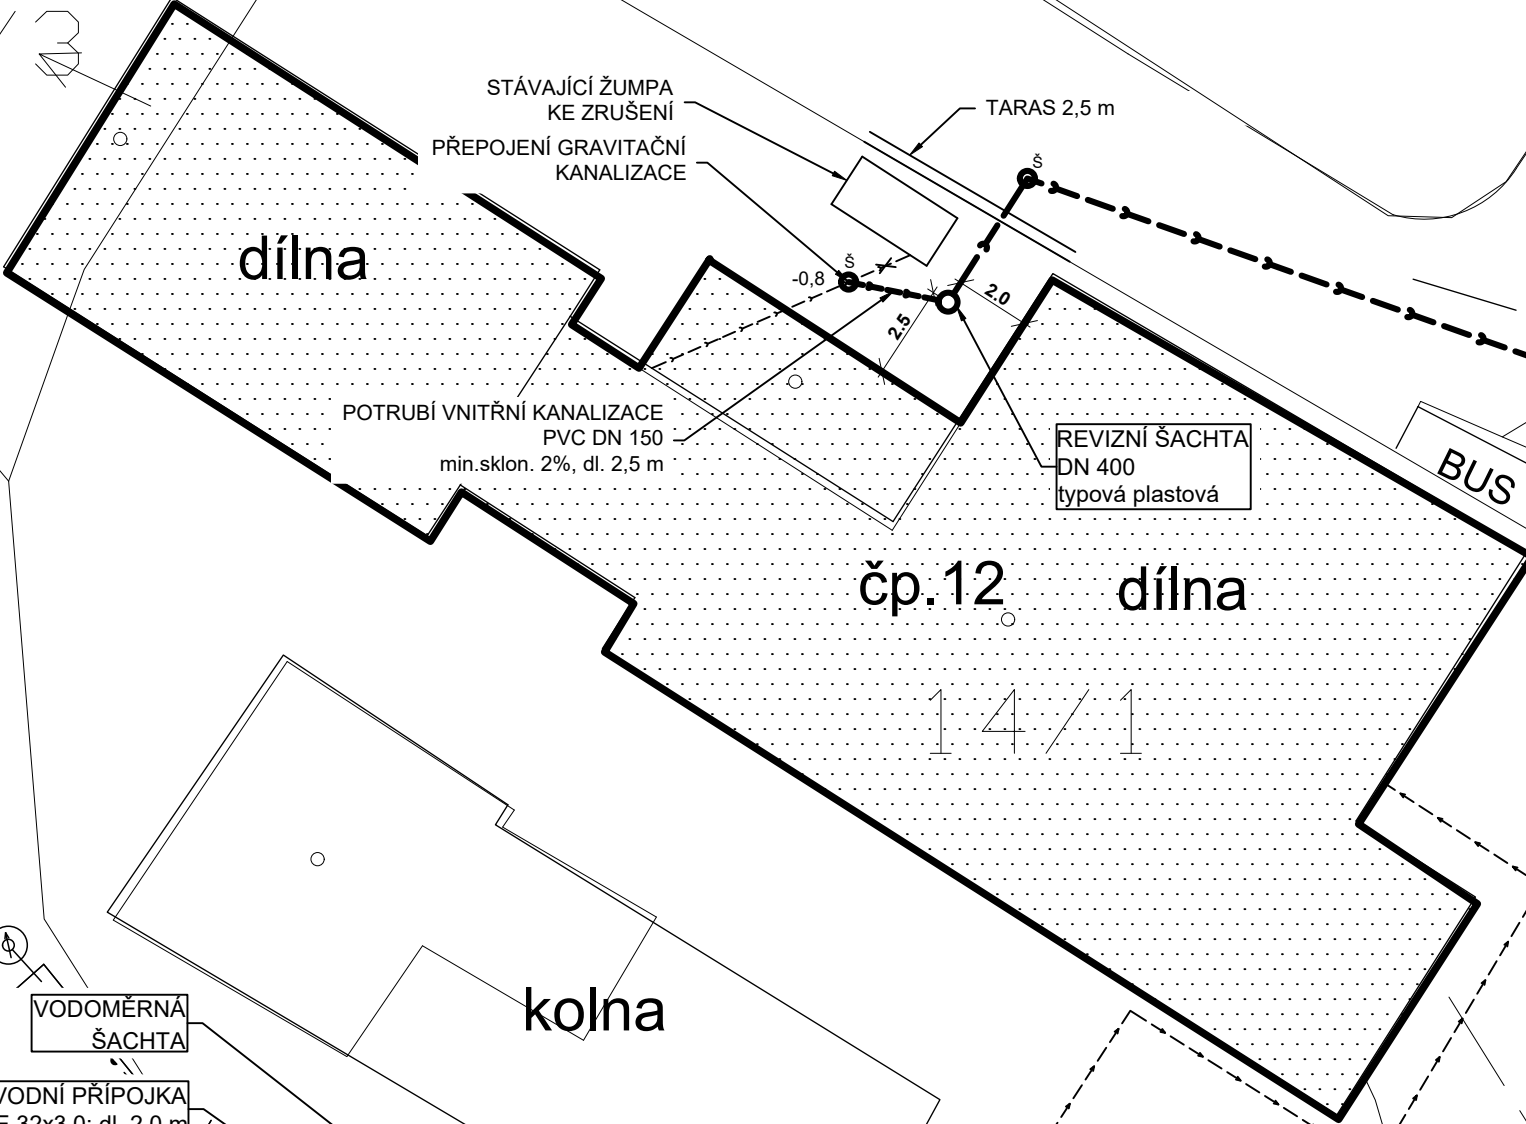

KANALIZAČNÍ PŘÍPOJKA
PVC DN 150, min. 2 %, dl. 45,0 m

VODOVODNÍ PŘÍPOJKA
PE 32x3,0; dl. 2,0 m

VODOMÉRNÁ ŠACHTA

RUŠENÝ POTRUBNÍ ÚSEK

VEŘEJNÝ VODOVODNÍ ŘÁD

VEŘEJNÁ KANALIZACE GRAVITAČNÍ

ÚDAJE VLASTNÍKA NEMOVITOSTI		
VODOMÉRNÁ Š.	ANO	NE
VDM Š. POJEZDNÁ	ANO	NE
UZAM. POKLOP VDM	ANO	NE
RŠ POJEZDNÁ	ANO	NE

Kovoobrábění č.p.12

SITUACE 1:200

