


1346,50m

55

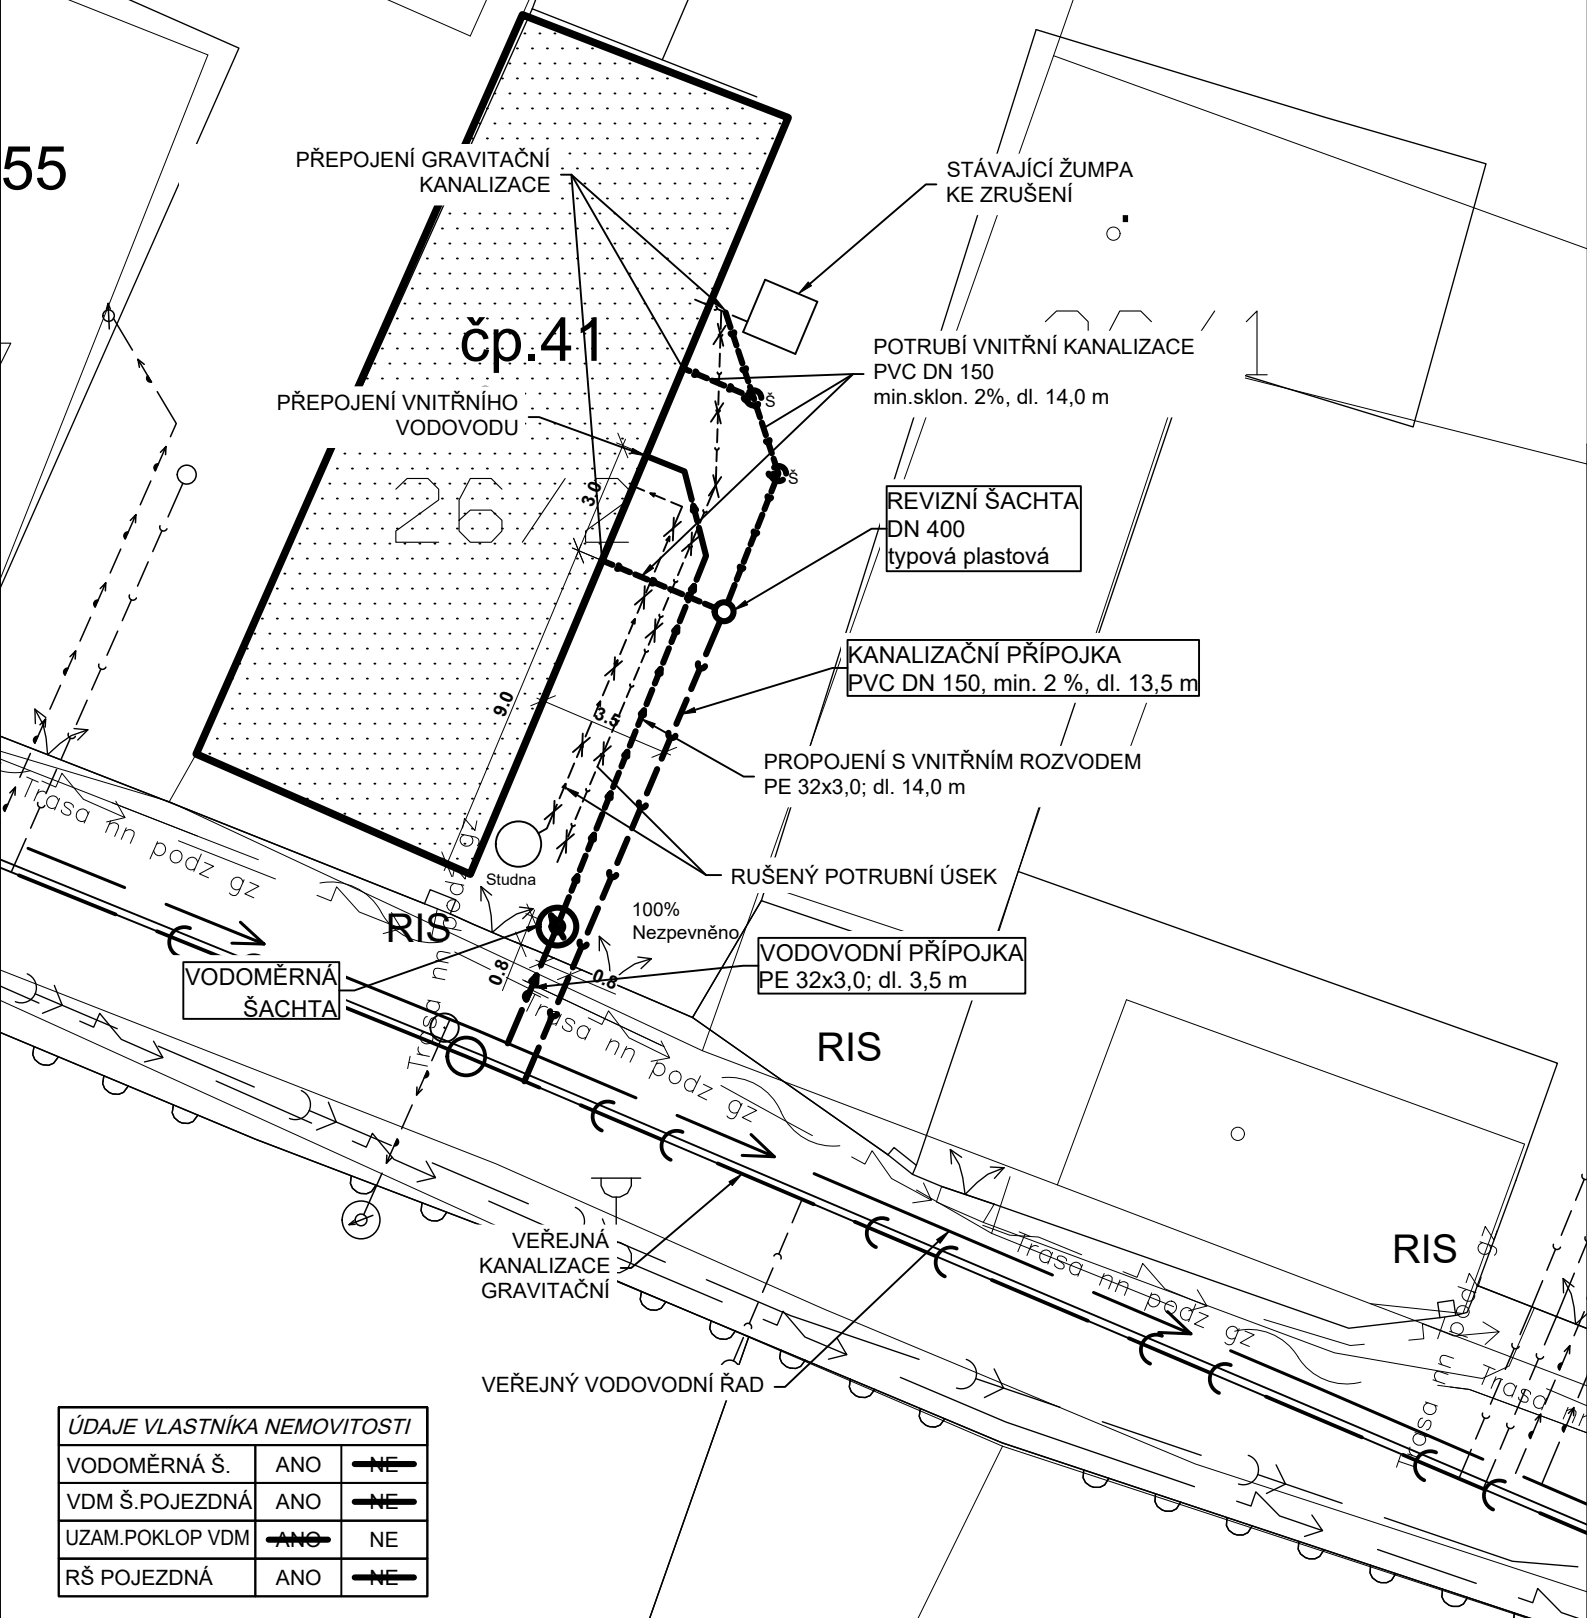

PŘEPOJENÍ GRAVITAČNÍ KANALIZACE

STÁVAJÍCÍ ŽUMPA KE ZRUŠENÍ

čp.41

POTRUBÍ VNITŘNÍ KANALIZACE PVC DN 150 min.sklon. 2%, dl. 14,0 m

PŘEPOJENÍ VNITŘNÍHO VODOVODU

REVIZNÍ ŠACHTA DN 400 typová plastová

KANALIZAČNÍ PŘÍPOJKA PVC DN 150, min. 2 %, dl. 13,5 m

PROPOJENÍ S VNITŘNÍM ROZVODEM PE 32x3,0; dl. 14,0 m

RUŠENÝ POTRUBNÍ ÚSEK

VODOVODNÍ PŘÍPOJKA PE 32x3,0; dl. 3,5 m

VODOMĚRNÁ ŠACHTA

RIS

RIS

VEŘEJNÁ KANALIZACE GRAVITAČNÍ

RIS

VEŘEJNÝ VODOVODNÝ ŘÁD

ÚDAJE VLASTNÍKA NEMOVITOSTI

VDOMĚRNÁ Š.	ANO	<input checked="" type="checkbox"/>
VDM Š.POJEZDNÁ	ANO	<input checked="" type="checkbox"/>
UZAM.POKLOP VDM	ANO	NE
RŠ POJEZDNÁ	ANO	<input checked="" type="checkbox"/>

Rodinný dům č.p.41

SITUACE 1:200

