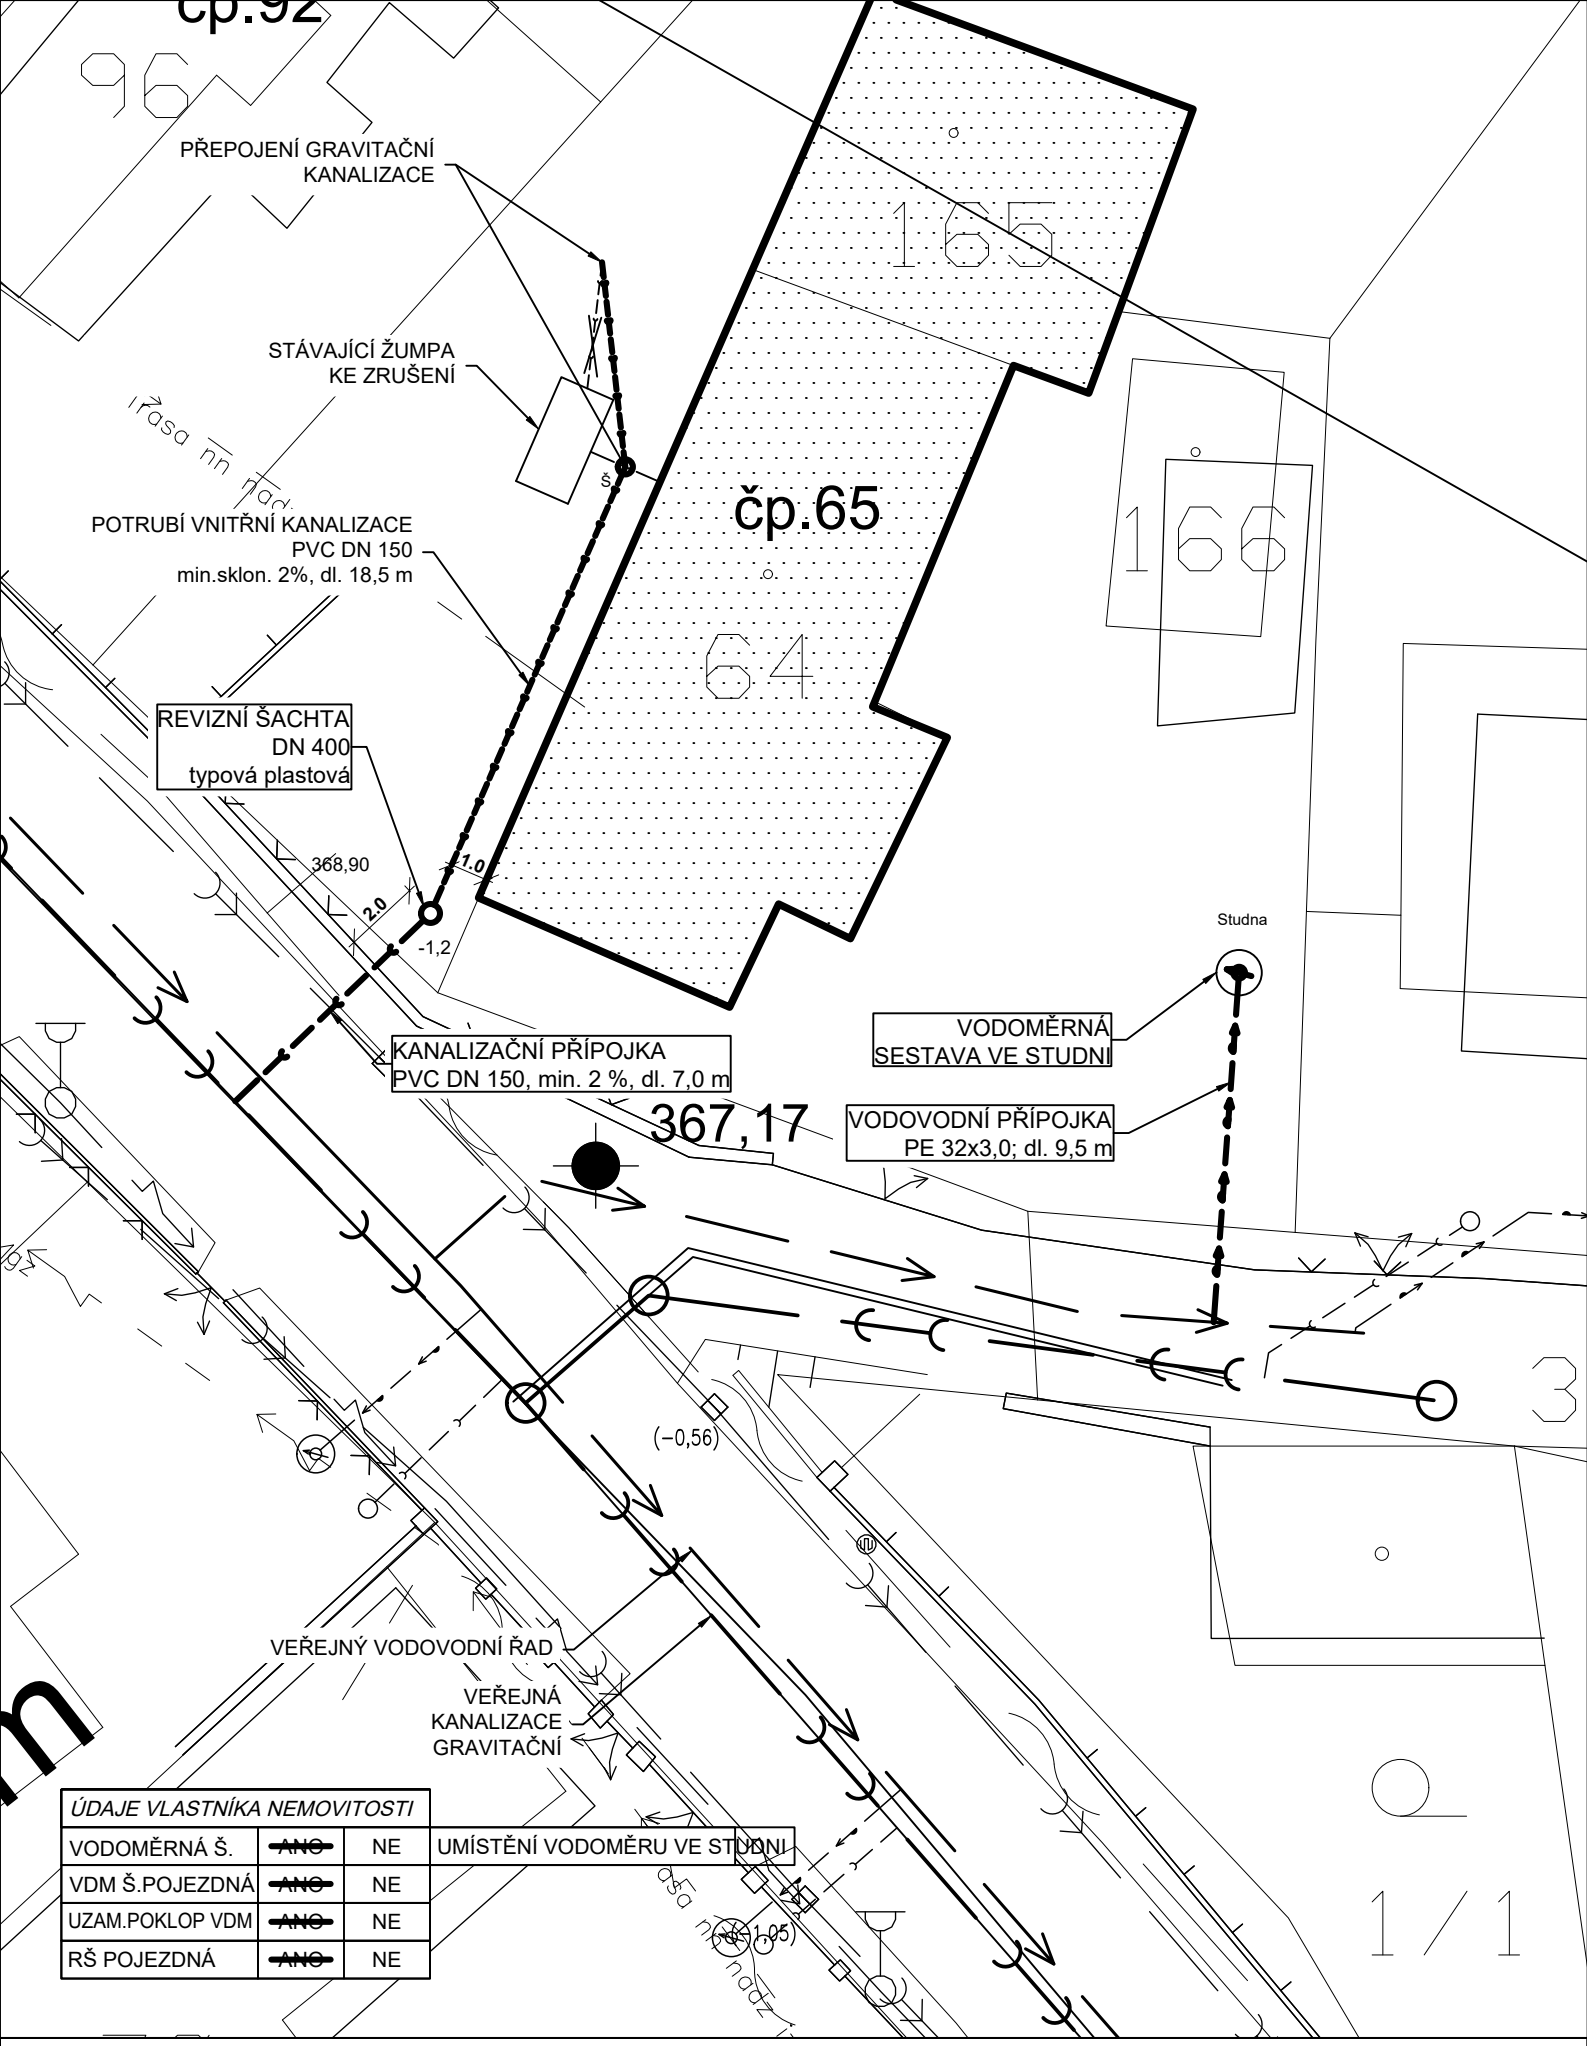

ÚDAJE VLASTNÍKA NEMOVITOSTI			
VODOMĚRNÁ Š.	~~ANO~~	NE	UMÍSTĚNÍ VODOMĚRU VE STUDNI
VDM Š.POJEZDNÁ	~~ANO~~	NE	
UZAM.POKLOP VDM	~~ANO~~	NE	
RŠ POJEZDNÁ	~~ANO~~	NE	

Rodinný dům č.p.65

SITUACE 1:200