


PRŮŘEZ D90 - 133

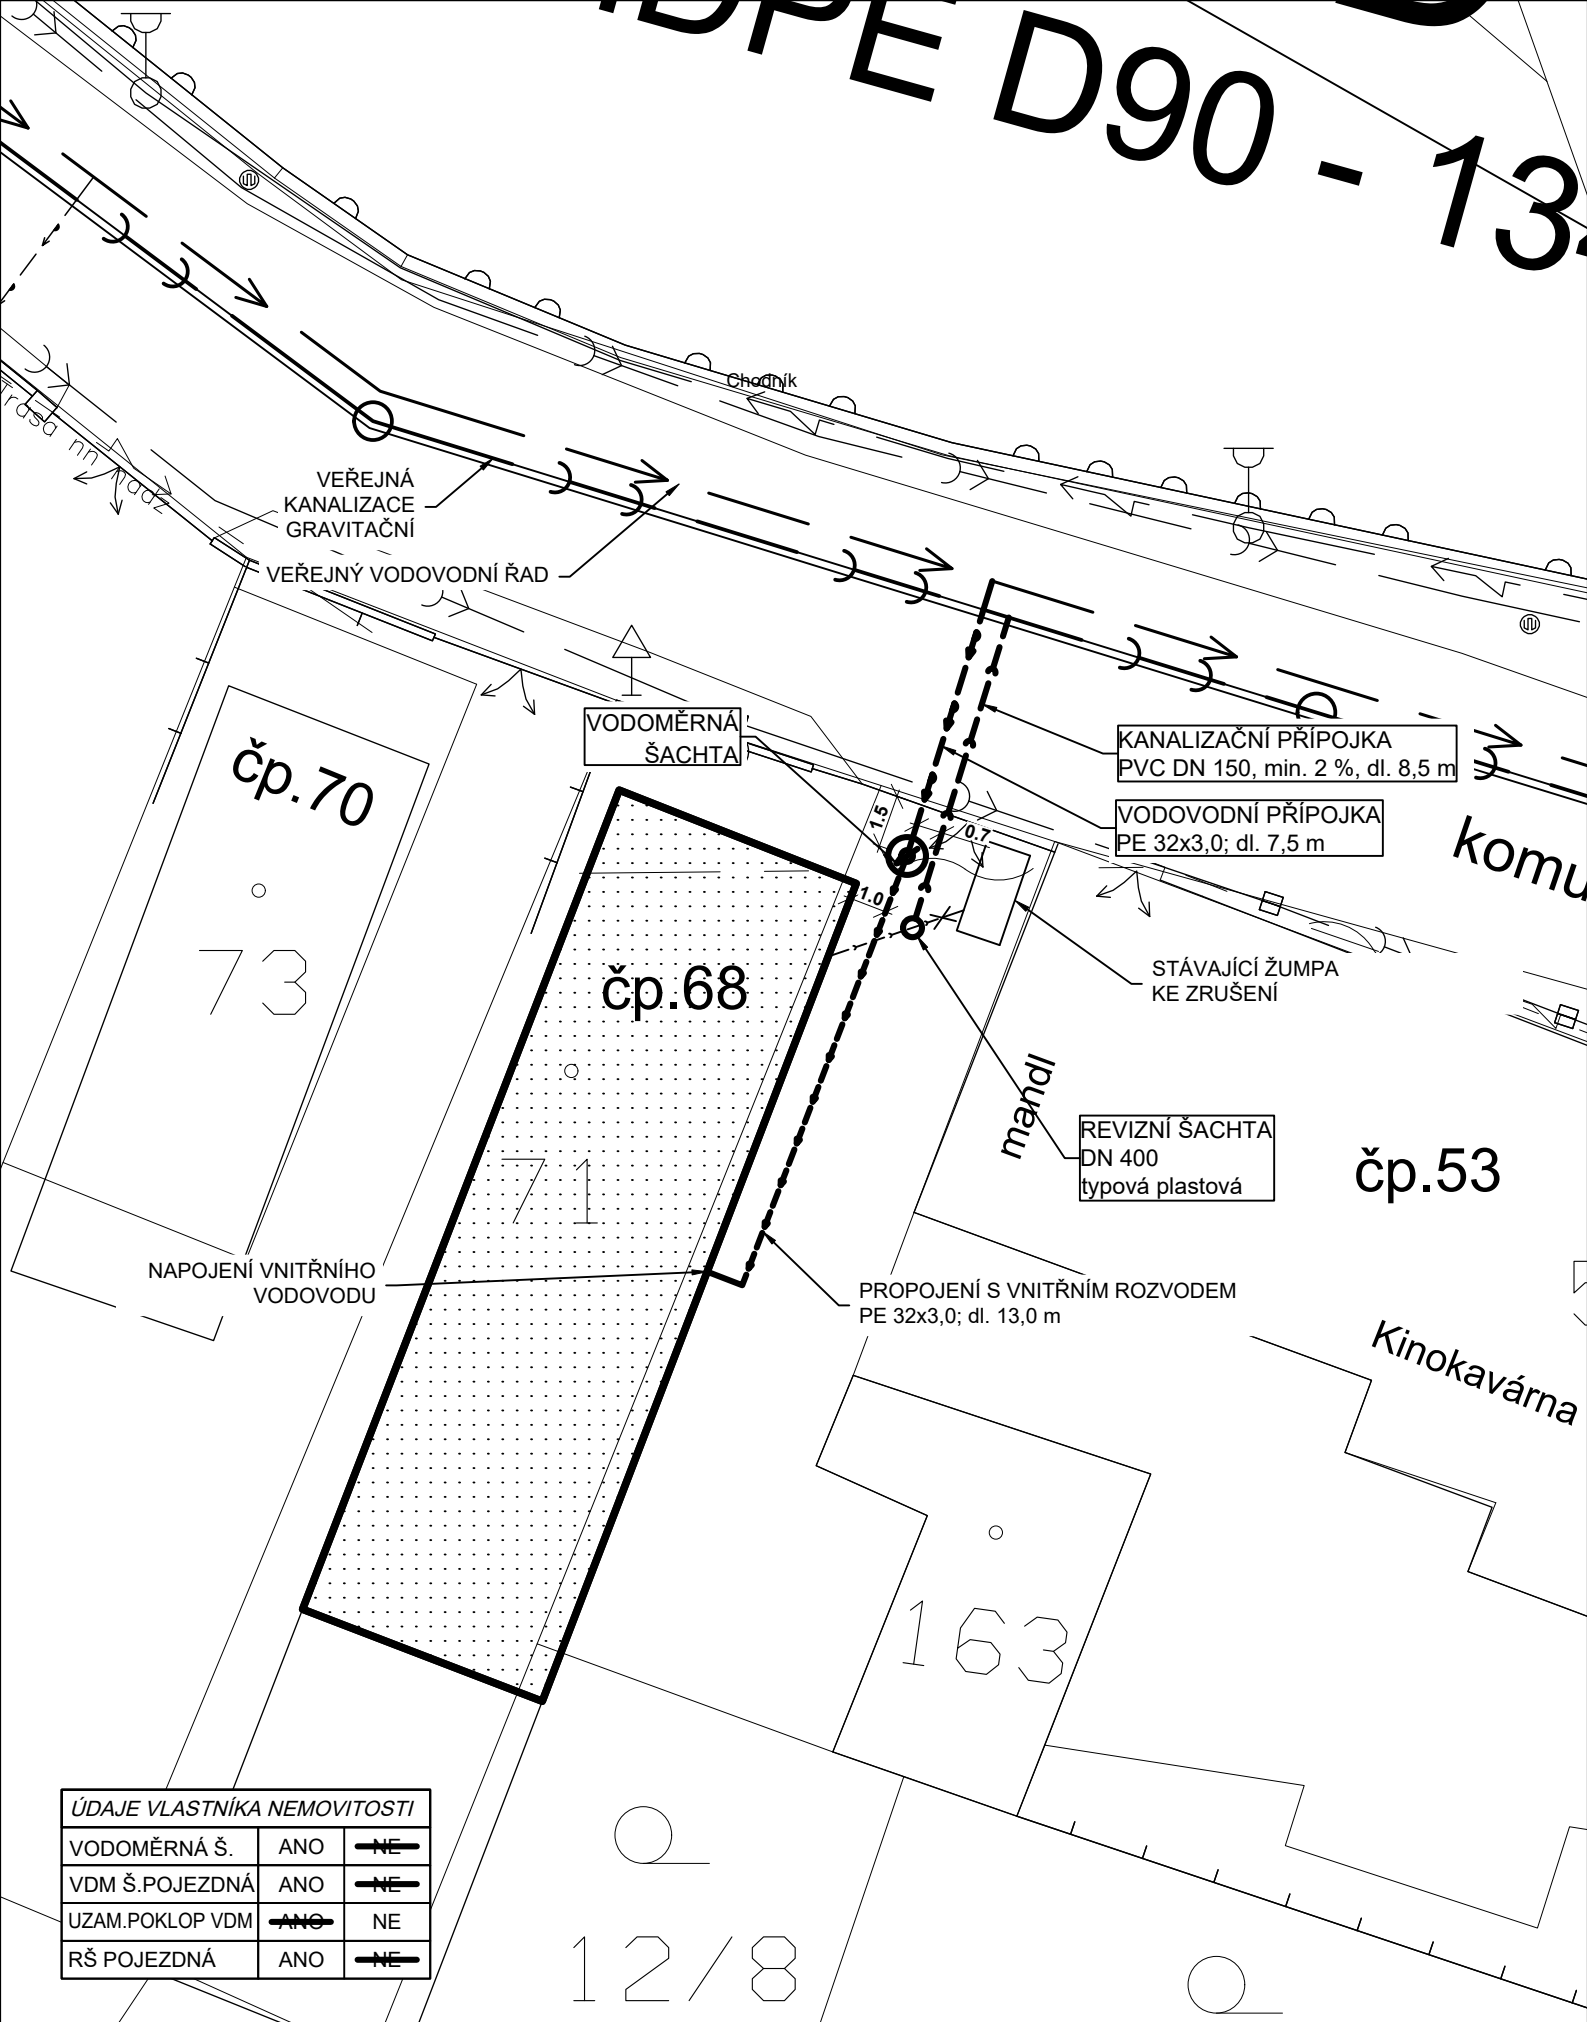

ÚDAJE VLASTNÍKA NEMOVITOSTI		
VODOMĚRNÁ Š.	ANO	NE
VDM Š. POJEZDNÁ	ANO	NE
UZAM. POKLOP VDM	ANO	NE
RŠ POJEZDNÁ	ANO	NE

Rodinný dům č.p.68
SITUACE 1:200

