

RAD 1-8

DPE D90

199/5

95/2

1,80m

STÁVAJÍCÍ ŽUMPA
KE ZRUŠENÍ

PŘEPOJENÍ GRAVITAČNÍ
KANALIZACE

POTRUBÍ VNITŘNÍ KANALIZACE
PVC DN 150
min.sklon. 2%, dl. 4,0 m

REVIZNÍ ŠACHTA
DN 400
typová plastová

VODOMĚRNÁ
SESTAVA VE SKLEPĚ


cp.90

KANALIZAČNÍ PŘÍPOJKA
PVC DN 150, min. 2 %, dl. 15,5 m

VODOVODNÍ PŘÍPOJKA
PE 32x3,0; dl. 14,5 m

čp.91

95/1

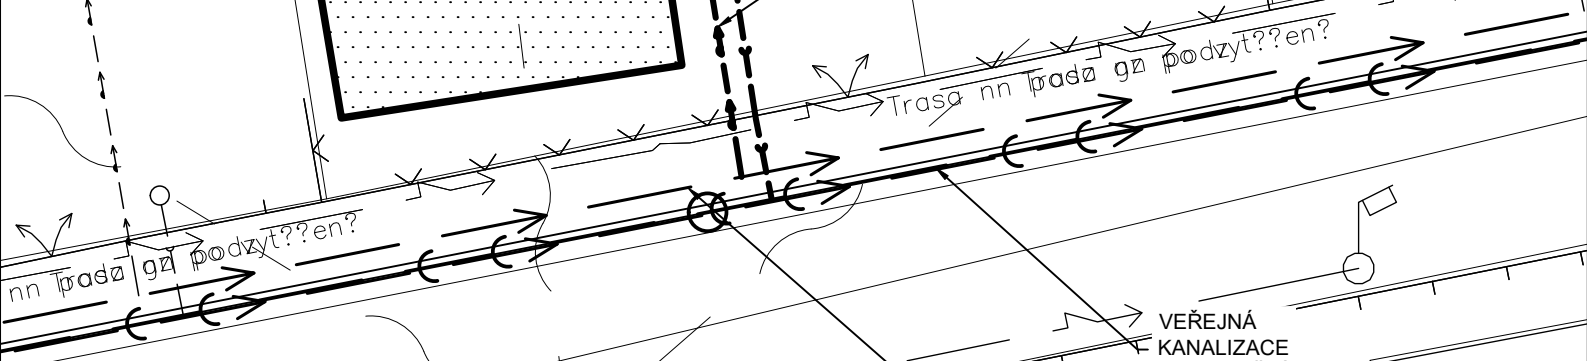

VEŘEJNÁ
KANALIZACE
GRAVITAČNÍ

VEŘEJNÝ VODOVODNÍ ŘÁD

garáž

ÚDAJE VLASTNÍKA NEMOVITOSTI

VODOMĚRNÁ Š.	ANO	NE	UMÍSTĚNÍ VODOMĚRU VE SKLEPĚ
VDM Š. POJEZDNÁ	ANO	NE	
UZAM. POKLOP VDM	ANO	NE	
RŠ POJEZDNÁ	ANO	NE	

Rodinný dům č.p.90

SITUACE 1:200

