


190/87

pč.190/87

90/38

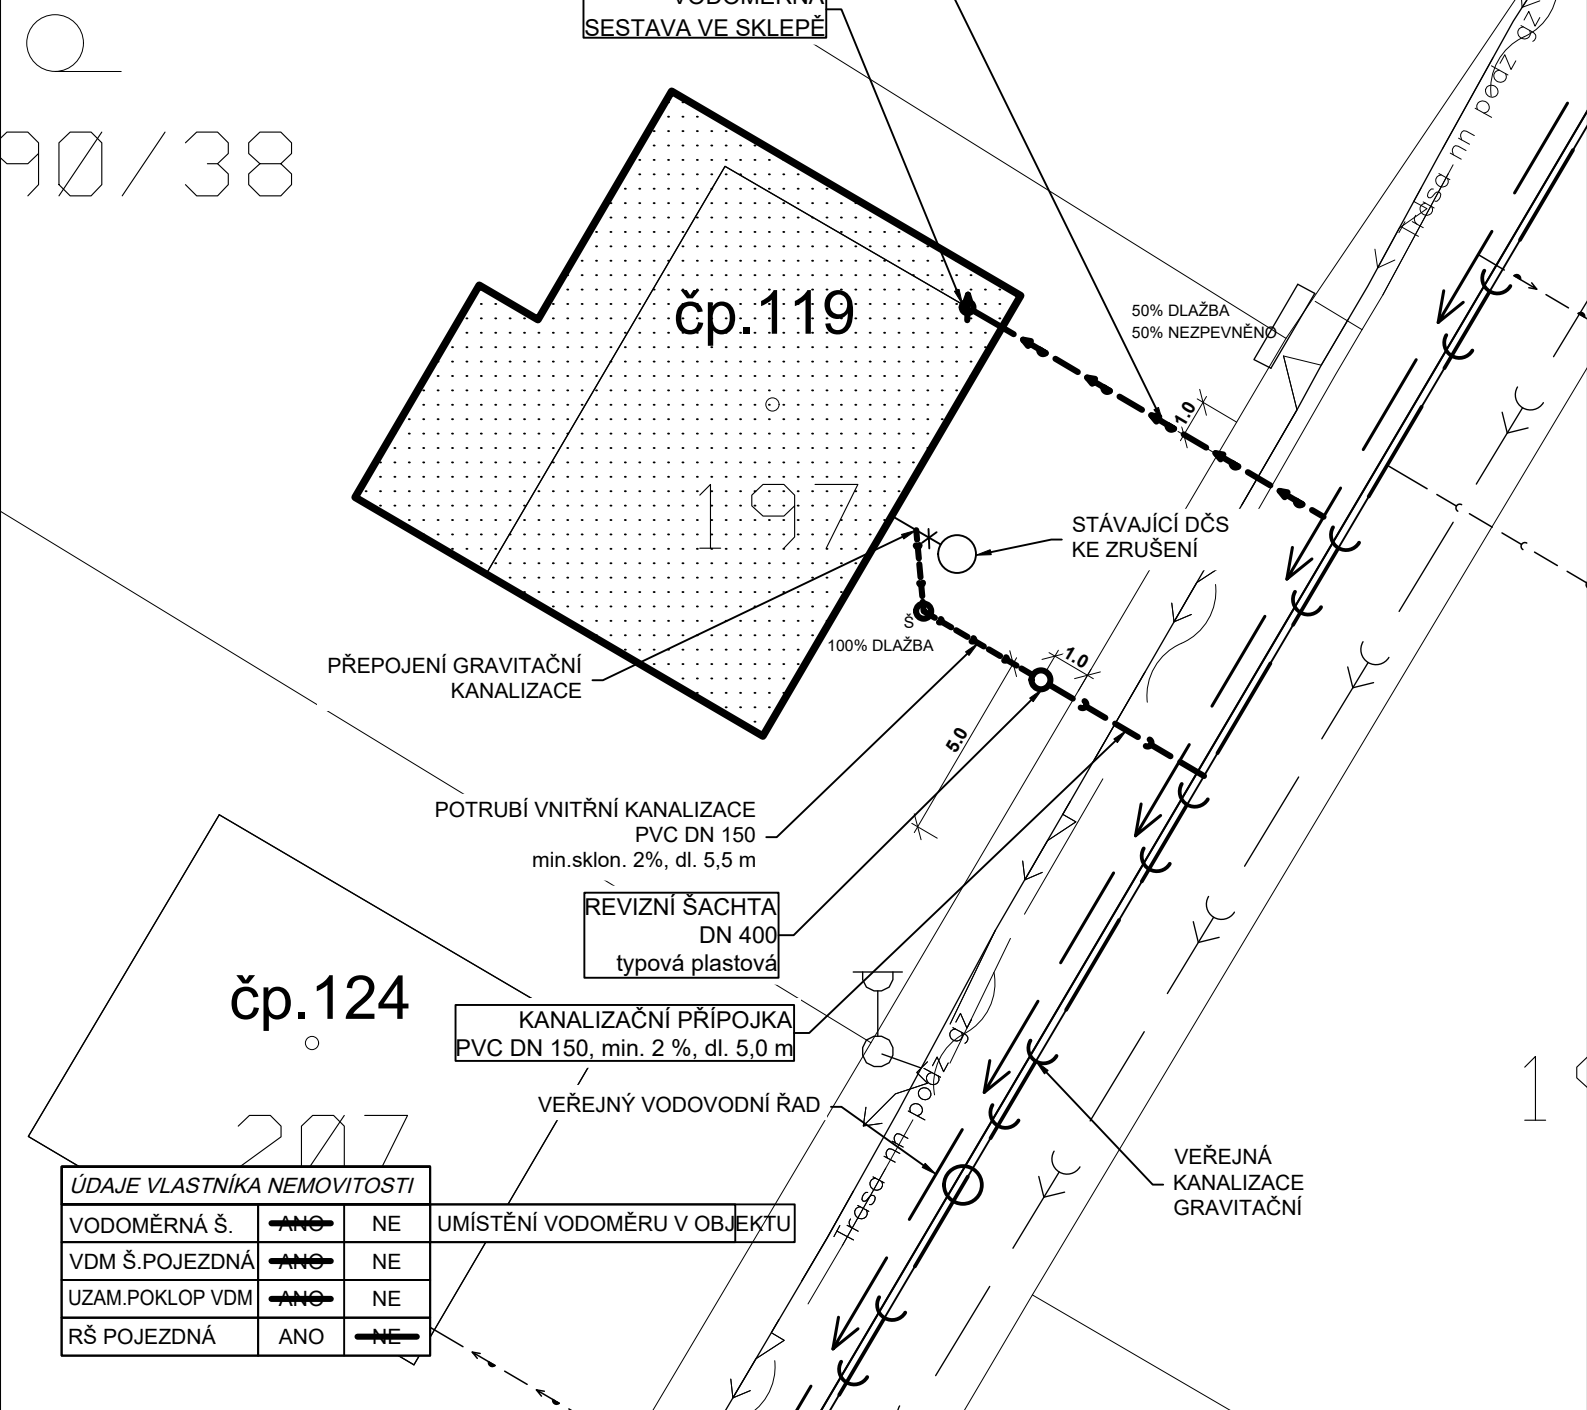

čp.124

207

ÚDAJE VLASTNÍKA NEMOVITOSTI			
VODOMĚRNÁ Š.	ANO	NE	UMÍSTĚNÍ VODOMĚRU V OBJEKTU
VDM Š. POJEZDNÁ	ANO	NE	
UZAM. POKLOP VDM	ANO	NE	
RŠ POJEZDNÁ	ANO	NE	

Rodinný dům č.p.119

SITUACE 1:200

