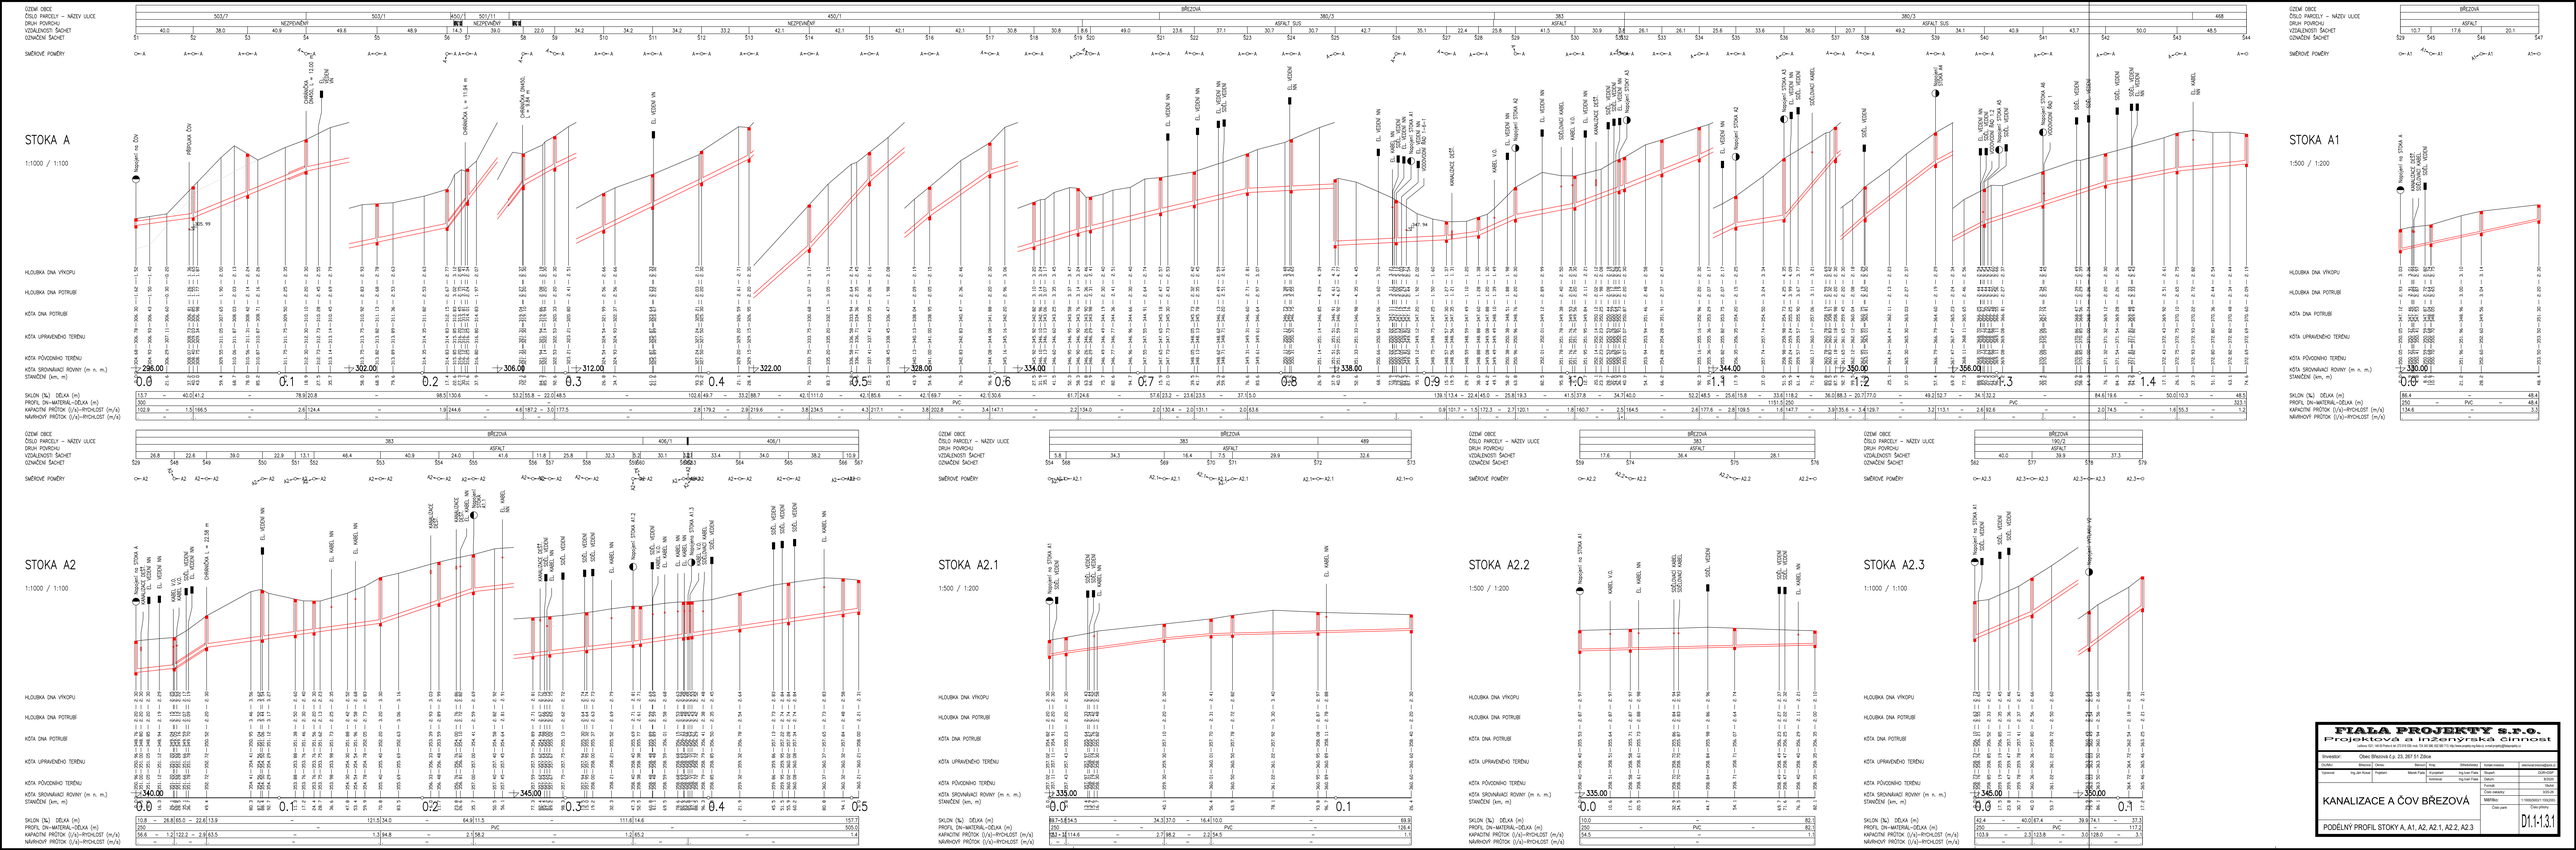

FIALA PROJEKTY S.R.O.
Projektová a inženýrská činnost
Jiráskova 1621, 530 02 Pardubice IČO 25181843 tel. 466 301 300 721 fax. 466 301 300 721 http://www.projekty-fiala.cz, email:projekty@fiala.cz

Investor:	Obec Březová-Q. 23, 267 51 Zdice				
Číslo:	Revize:	Datum:	Revizní inž.	Vypracoval:	Kontrolovaly:	Zakázkové číslo/Index:
Vypracoval:	Ing.Jan Kovář	Projekt:	Martin Fiala	Kontrolil:	Ing.Ivan Fiala	Stupeň:	DUR+DSP
				Kontrolil:	Ing.Josef Fiala	Datum:	9/2021
						Formát:	16x24
KANALIZACE A ČOV BŘEZOVÁ				Část zakázky:	Obsah
				Měřítko:	1:1000/500/1:1000/200
PODÉLNÝ PROFIL STOKY A, A1, A2, A2.1, A2.2, A2.3				Část plány:	D1.1-1-3.1