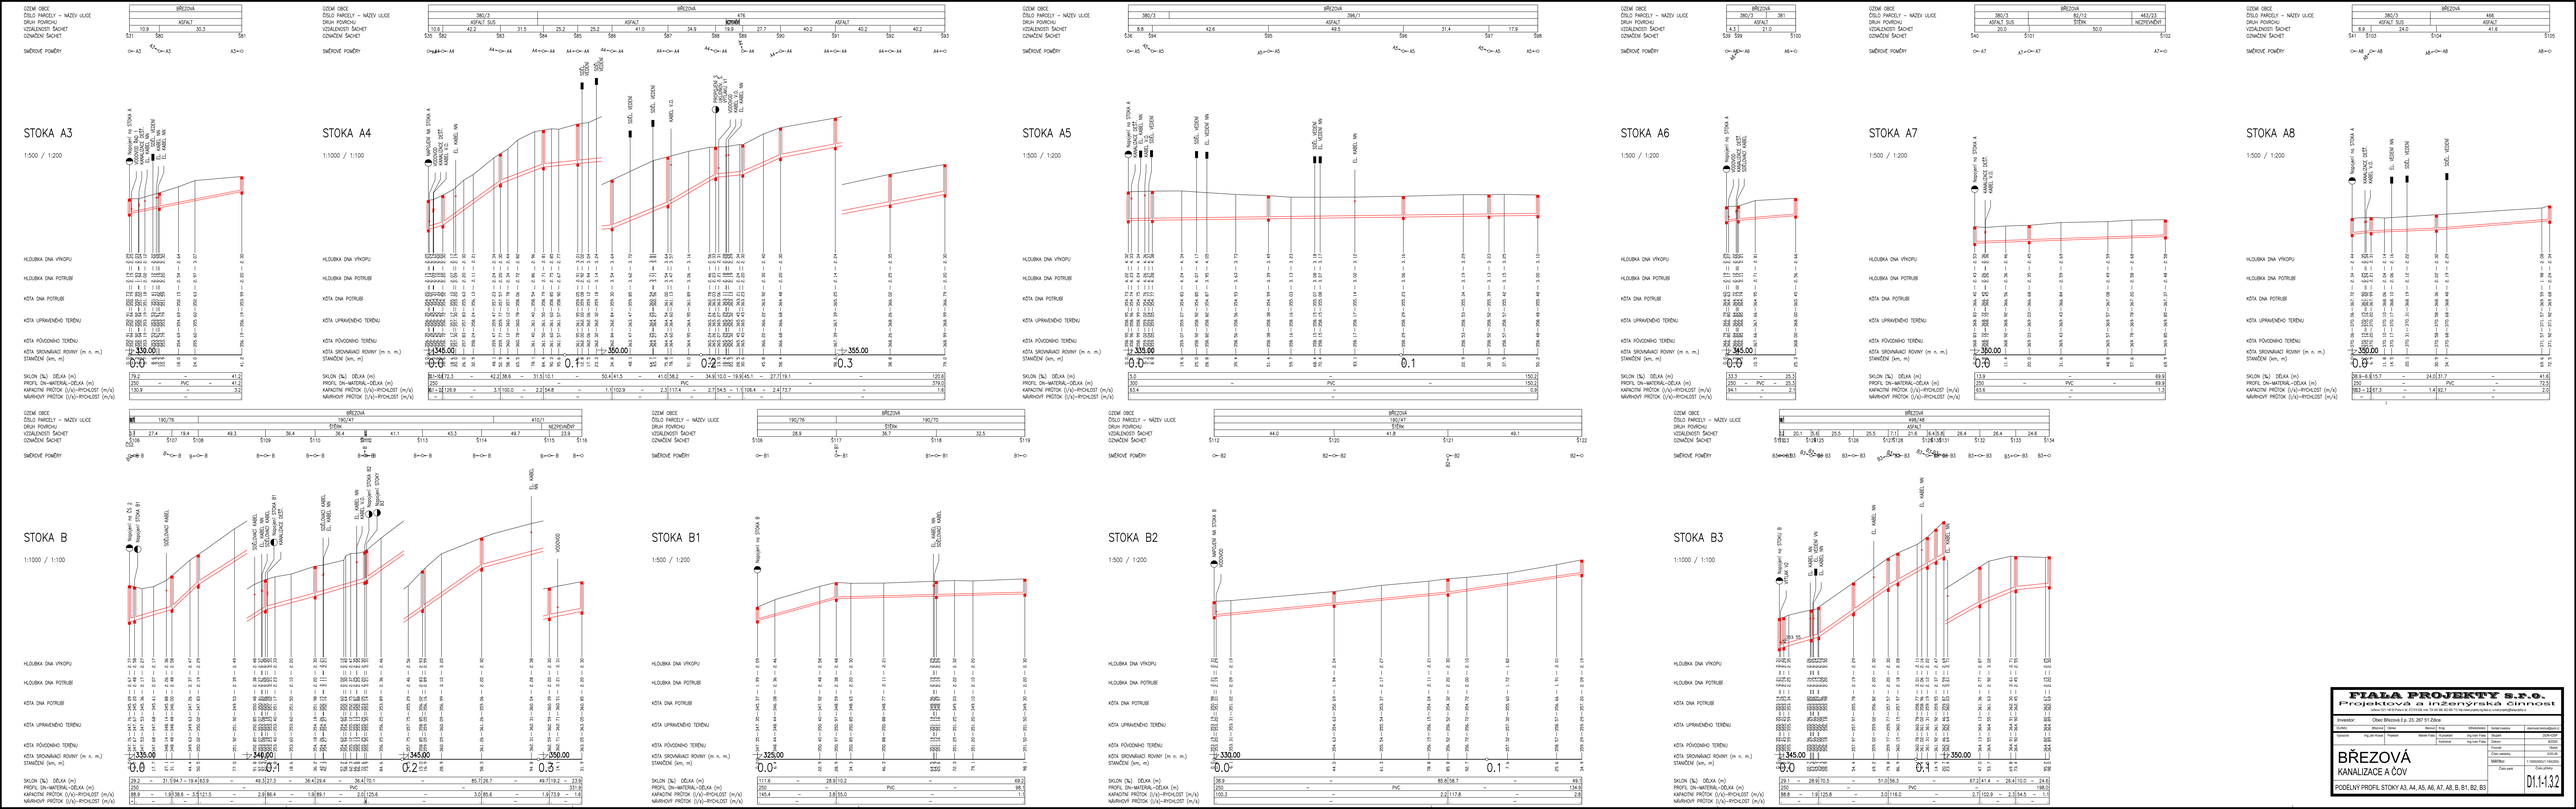
STOKA A3
1:500 / 1:200
STOKA A4
1:1000 / 1:100
STOKA A5
1:500 / 1:200
STOKA A6
1:500 / 1:200
STOKA A7
1:500 / 1:200
STOKA A8
1:500 / 1:200
STOKA B
1:1000 / 1:100
STOKA B1
1:500 / 1:200
STOKA B2
1:500 / 1:200
STOKA B3
1:1000 / 1:100
FIALA PROJEKTY s.r.o.
Projektová a inženýrská činnost
BŘEZOVÁ
KANALIZACE A ČOV
PODÉLNÝ PROFIL STOKY A3, A4, A5, A6, A7, A8, B, B1, B2, B3
D1.1-1.3.2