


p.č.475/14

VEŘEJNÁ
KANALIZACE
GRAVITAČNÍ

VEŘEJNÝ VODOVODNÍ ŘAD

VODOVODNÍ PŘÍPOJKA
PE 32x3,0; dl. 3,0 m

KANALIZAČNÍ PŘÍPOJKA
PVC DN 150, min. 2 %, dl. 3,5 m

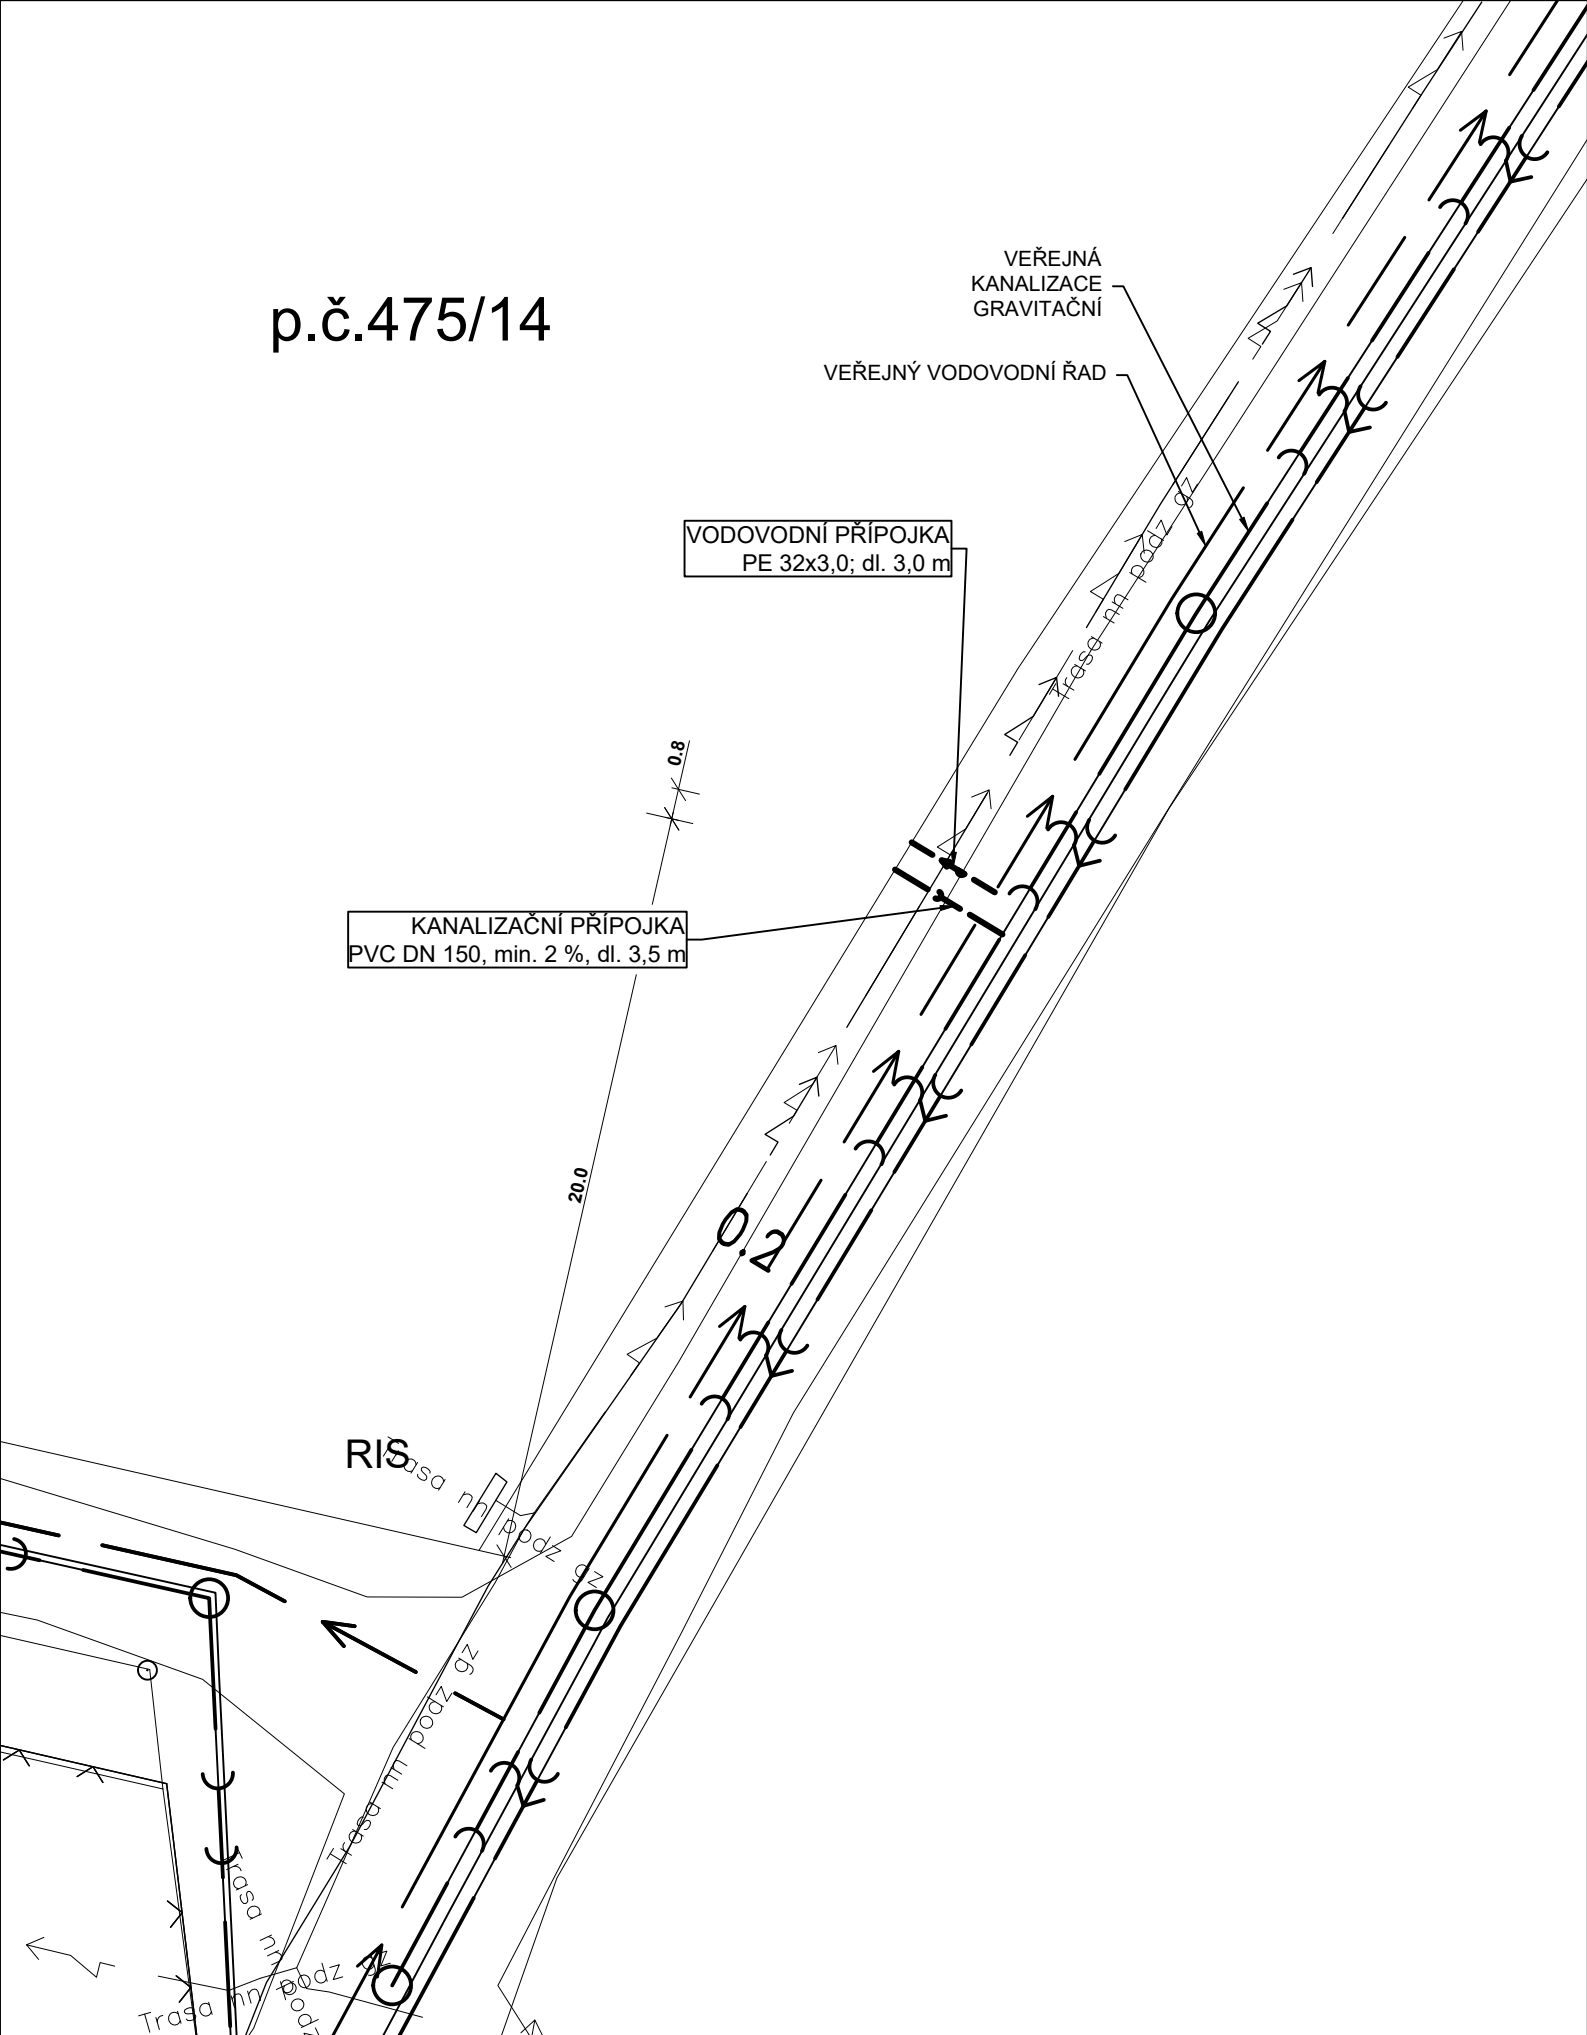

RIS

Parcela č. 475/14

SITUACE 1:200

