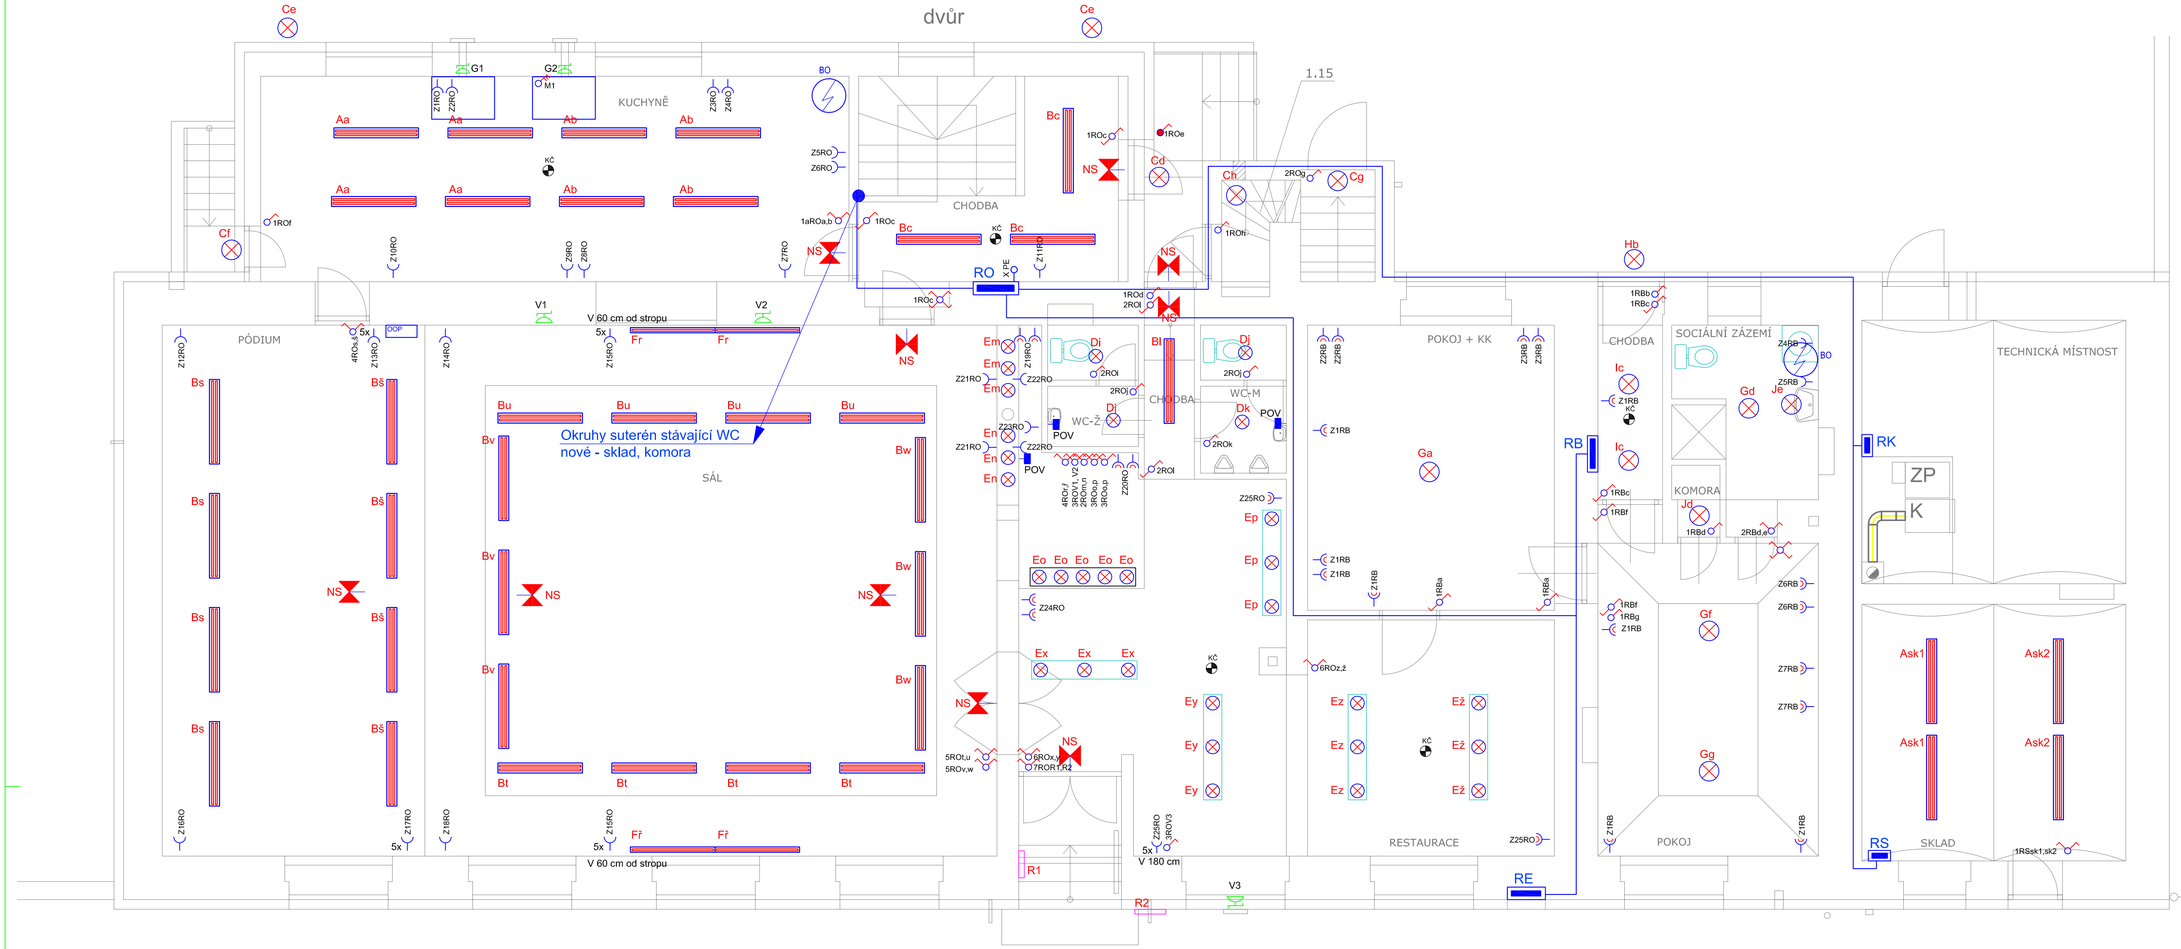

LEGENDA MÍSTNOSTÍ

ČÍSLO	NÁZEV
1.01	RESTAURACE
1.02	SÁL
1.03	KUCHYNĚ
1.04	CHODBA
1.05	WC - ŽENY
1.06	WC - MUŽI
1.07	CHODBA
1.08	POKOJ
1.09	CHODBA
1.10	KOMORA
1.11	DENNÍ MÍSTNOST
1.12	SOCIÁLNÍ ZÁZEMÍ
1.13	SKLAD
1.14	TECHNICKÁ MÍSTNOST
1.15	SCHODIŠTĚ

LEGENDA :

———	hlavní přívody z RE do RO	CYKY 4Bx16
	ovládání sazby z RE do RO	CYKY 3Cx1,5
	přívod z RE do RB	CYKY 4Bx10
	ovládání sazby z Re do RB	CYKY 3Cx1,5
———	světelné obvody	CYKY 2Ax1,5
		CYKY 3Ax1,5
		CYKY 3Cx1,5
———	zásuvkové obvody ventilátory V a G	CYKY 3Cx2,5
———	EVD el, sporák	CYKY 5Cx2,5

RE... elektroměrový rozvaděč
RO... okruhový rozvaděč provozovny KD
RB... okruhový rozvaděč bytové části budovy
RK... stávající okruhový rozvaděč kotelny
RS... stávající okruhový rozvaděč skladu
A ..... svítidlo zářivkové MODUS V3 236 2x36W IP 54
B ..... svítidlo zářivkové MODUS KSC 236 2x36W IP 20
C ..... svítidlo MODUS BRKL 236 KO 480 36 W IP 20
D ..... svítidlo MODUS BRKL 224 KO 480 24 W IP 20
E ..... LED bodové svítidlo 3W IP 20
F ..... svítidlo zářivkové MODUS KSC 136 1x36W IP 20
G ..... svítidlo stropná úsporné 23W IP 20
H ..... svítidlo nástěnné venkovní úsporná 18W IP 54
I ..... svítidlo nástěnné úsporné 18W IP 20
J ..... svítidlo nástěnné úsporná 15W IP 20
NV... nouzové svítidlo HELIOS LED doba svícení min. 1 hodinu
Kč... kouřové čidlo - stropní
G..... odsavače par - digestoře - ventilátory samostatné
BO... el. bojler 2 kW
OOP stávající otvírání opony
EVD. el. sporák kuchyně
Vx... stávající odsávací ventilátory provozovny
Zx... zásuvka 16 A 2P+PE dle vnějších vlivů pod omítku
X PE ekvipotenciálová svorkovnice v krabici KO 125E

OCHRANA DLE ČSN 33 2000-4-41 ed.2
PROSTŘEDÍ DLE ČSN 33 2000-5-51-ed.3

STAVBA :
ELEKTROINSTALACE
KULTURNÍHO DOMU BŘEZOVÁ čp. 53 V kú. BŘEZOVÁ

INVESTOR : OBEC BŘEZOVÁ, BŘEZOVÁ čp. 23, 267 51 ZDICE

OBSAH VÝKRESU :
SITUAČNÍ SCHÉMA ROZVODU NN - PŘÍZEMÍ

KRAJ : STŘEDOČESKÝ

MĚSTO : BŘEZOVÁ

ZDENĚK MALÝ
KRÁTKÁ 521, HOŘOVICE
IČO 169 67 828
TELEFON : 723 384 548

DATUM : ČERVEN 2017
ZAKÁZKOVÉ ČÍSLO : 18/2017
MĚŘÍTKO : 1 : 50
ČÍSLO VÝKRESU : EL - 01