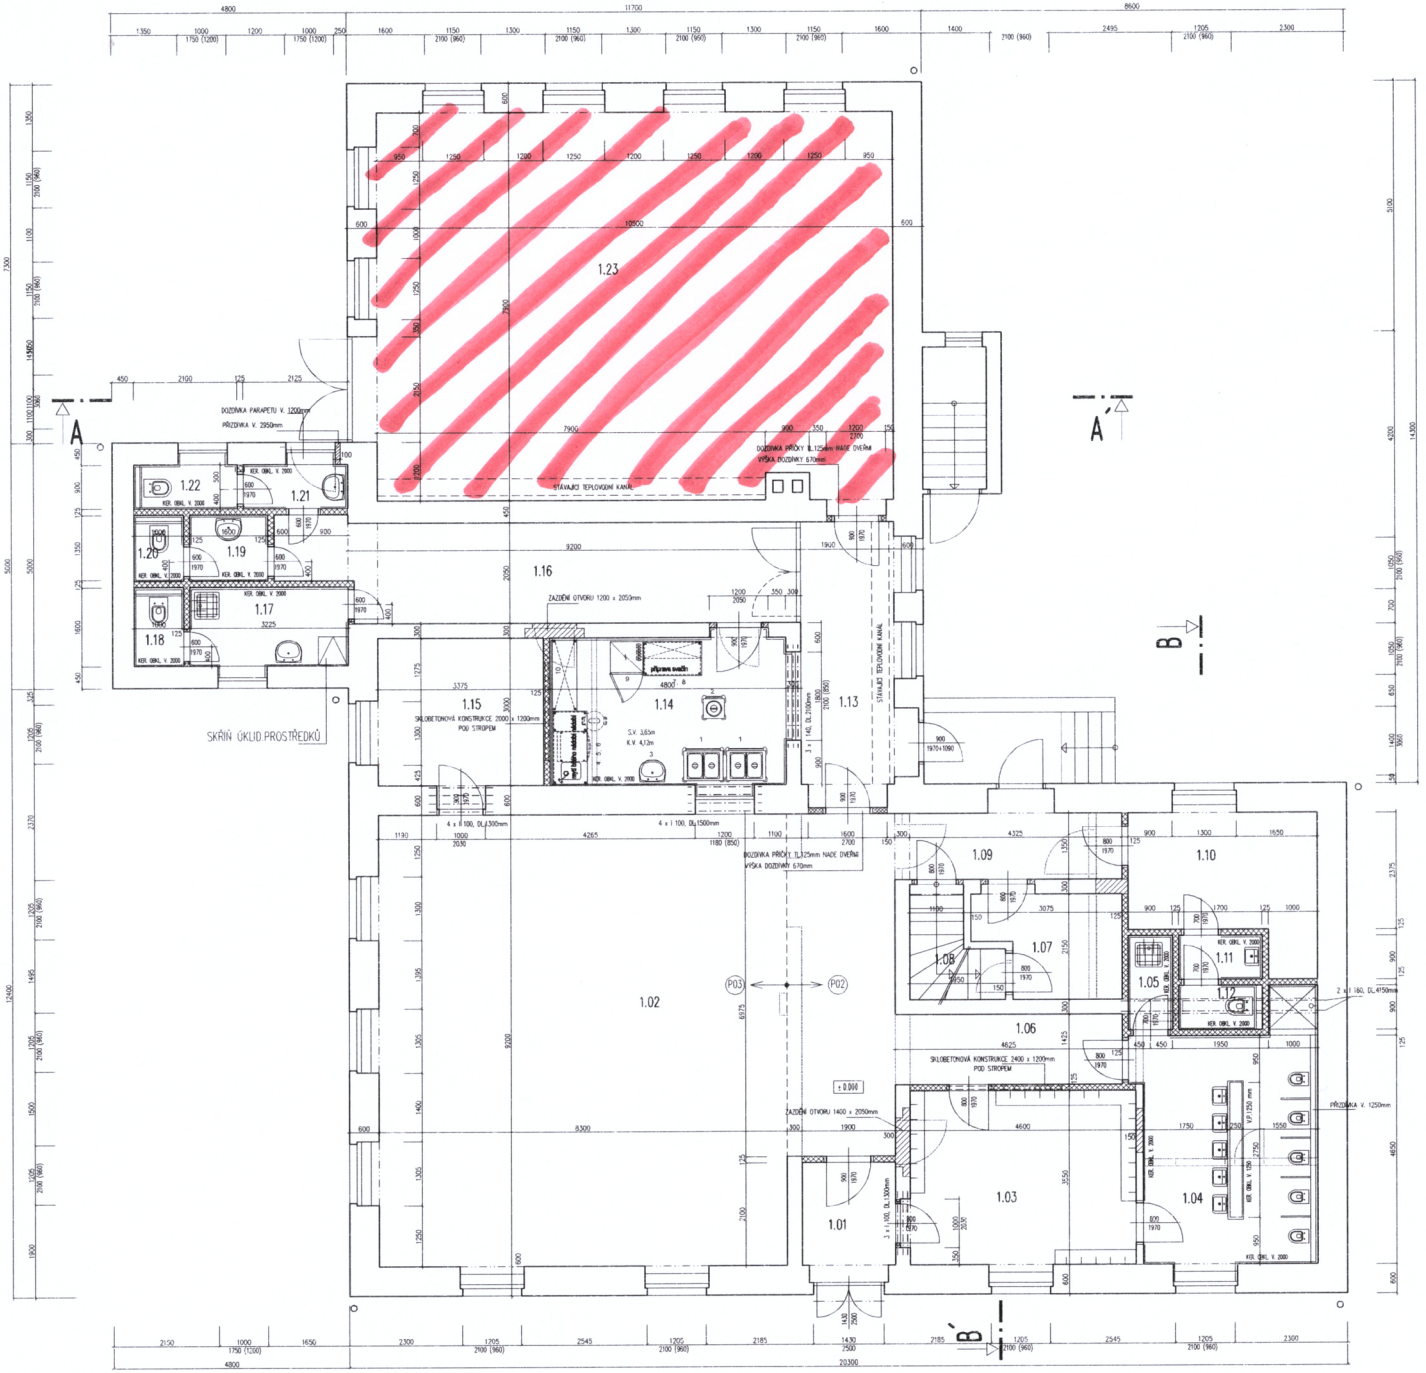

LEGENDA MÍSTNOSTÍ :

Č.M.	OČEL MÍSTNOSTI	PLOCHA m²	OPRAVY POVRCHŮ PODLAHA	SOKL	STĚNY	STROP		POZNÁMKA
1.01	ZÁDVEŘÍ	4,55	KERAM. DLAŽBA P01	KERAMOBIL v.75 mm	ŠKRÁBANÁ OMÍTKA OPRAVA DN. 2012	OPRAVA DN. 2012	S.V. 1.42m	
1.02	JÍDELNA, HERNA DĚTÍ	92,69	MARMOLEUM P02/ P03	MAPE v.75 mm	OPRAVA DN. 2012	SÁDROKARTON P04	S.V. 1.38m	
1.03	ŠATNA DĚTÍ	16,74	MARMOLEUM P02	MAPE v.75 mm	ŠKRÁBANÁ OMÍTKA OPRAVA DN. 2012	OPRAVA DN. 2012	S.V. 1.38m	
1.04	WC, UMÝVÁRNA DĚTÍ	18,81	KERAMLAŽBA P01		ŠKRÁBANÁ OMÍTKA OPRAVA DN. 2012	OPRAVA DN. 2012	S.V. 1.40m	KERAMICKÝ OBKLAD DO VÝŠ. 2000 mm
1.05	ÚKLIDOVÁ KOMORA	1,71	KERAMLAŽBA P01		HRUBÁ OM. ŠKRÁBANÁ	OPRAVA DN. 2012	S.V. 1.40m	KERAMICKÝ OBKLAD DO VÝŠ. 2000 mm
1.06	CHODBA	6,59	MARMOLEUM P02	MAPE v.75 mm	ŠKRÁBANÁ OMÍTKA OPRAVA DN. 2012	OPRAVA DN. 2012	S.V. 1.38m	
1.07	SKLAD POMŮCEK	5,77	MARMOLEUM P04	MAPE v.75 mm	ŠKRÁBANÁ OMÍTKA OPRAVA DN. 2012	OPRAVA DN. 2012	S.V. 1.38m	
1.08	SCHODIŠTĚ	3,51	STÁVAJÍCÍ MŘÍŽOVÉ STUPNĚ		OPRAVA DN. 2012		S.V. 1.03m	
1.09	CHODBA	6,65	MARMOLEUM P04	MAPE v.75 mm	ŠKRÁBANÁ OMÍTKA OPRAVA DN. 2012	OPRAVA DN. 2012	S.V. 1.38m	
1.10	KANCELÁŘ, ŠATNA UČITELŮ	10,38	MARMOLEUM P02	MAPE v.75 mm	ŠKRÁBANÁ OMÍTKA OPRAVA DN. 2012	OPRAVA DN. 2012	S.V. 1.40m	
1.11	PŘEDSÍŇ WC UČ.	1,53	KERAMLAŽBA P01		HRUBÁ OM. ŠKRÁBANÁ	OPRAVA DN. 2012	S.V. 1.40m	KERAMICKÝ OBKLAD DO VÝŠ. 2000 mm
1.12	WC UČITELŮ	1,53	KERAMLAŽBA P01		HRUBÁ OM. ŠKRÁBANÁ	OPRAVA DN. 2012	S.V. 1.40m	KERAMICKÝ OBKLAD DO VÝŠ. 2000 mm
1.13	VÝDEJ PRO CIZÍ STRAVNÍKY	12,85	KERAM. DLAŽBA P01	KERAMOBIL v.75 mm	ŠKRÁBANÁ OMÍTKA OPRAVA DN. 2012	OPRAVA DN. 2012	S.V. 1.66m	
1.14	PŘÍPRAVNA, VÝDEJ JÍDEL	14,64	KERAMLAŽBA P01		ŠKRÁBANÁ OMÍTKA OPRAVA DN. 2012	OPRAVA DN. 2012	S.V. 1.66m	KERAMICKÝ OBKLAD DO VÝŠ. 2000 mm
1.15	SKLAD LEHÁTEK A HRAČEK	10,80	MARMOLEUM P03	MAPE v.75 mm	ŠKRÁBANÁ OMÍTKA OPRAVA DN. 2012	OPRAVA DN. 2012	S.V. 1.66m	
1.16	CHODBA	20,86	KERAMLAŽBA P01	KERAMOBIL v.75 mm	ŠKRÁBANÁ OMÍTKA OPRAVA DN. 2012	OPRAVA DN. 2012	S.V. 1.66m	
1.17	PŘEDSÍŇ WC, ÚKLIDOVÁ KOMORA	5,16	KERAMLAŽBA P01		HRUBÁ OM. ŠKRÁBANÁ	OPRAVA DN. 2012	S.V. 1.66m	KERAMICKÝ OBKLAD DO VÝŠ. 2000 mm
1.18	WC DOSPĚLÍ	1,60	KERAMLAŽBA P01		HRUBÁ OM. ŠKRÁBANÁ	OPRAVA DN. 2012	S.V. 1.66m	KERAMICKÝ OBKLAD DO VÝŠ. 2000 mm
1.19	PŘEDSÍŇ WC DÍVKY	2,16	KERAMLAŽBA P01		HRUBÁ OM. ŠKRÁBANÁ	OPRAVA DN. 2012	S.V. 1.66m	KERAMICKÝ OBKLAD DO VÝŠ. 2000 mm
1.20	WC DÍVKY	1,35	KERAMLAŽBA P01		HRUBÁ OM. ŠKRÁBANÁ	OPRAVA DN. 2012	S.V. 1.66m	KERAMICKÝ OBKLAD DO VÝŠ. 2000 mm
1.21	PŘEDSÍŇ WC CHLAPCI	2,87	KERAMLAŽBA P01		HRUBÁ OM. ŠKRÁBANÁ	OPRAVA DN. 2012	S.V. 1.66m	KERAMICKÝ OBKLAD DO VÝŠ. 2000 mm
1.22	WC CHLAPCI	2,05	KERAMLAŽBA P01		HRUBÁ OM. ŠKRÁBANÁ	OPRAVA DN. 2012	S.V. 1.66m	KERAMICKÝ OBKLAD DO VÝŠ. 2000 mm
1.23	ZÁJMOVÁ ČINNOST DĚTÍ	84,31	MARMOLEUM P02	MAPE v.75 mm	OPRAVA DN. 2012	SÁDROKARTON P04	S.V. 3.55m	

PŘEDKLADY PLOCHÉ POROTHERM Š. 115mm

- DL. 1000mm 6KS
- DL. 1250mm 15KS

PŘEDKLADY OCELOVÉ

- I 100, DL.1300mm 4KS
- I 100, DL.1500mm 4KS
- I 140, DL.2100mm 3KS
- I 180, DL.4150mm 2KS

LEGENDA MATERIÁLŮ:

- STÁVAJÍCÍ ZDIVO Z CIHEL PÁLENÝCH PLNÝCH
- DOZDÍVKY Z CIHEL PÁLENÝCH PLNÝCH PEVNOSTI P 20, NA MALTU MC 5
- PŘÍČKY Z CIHEL POROTHERM 11,5 P+D, PEVNOSTI P10 NA MALTU MVC 2,5

±0,000 = 358,400 m n.m (Bpv)

změna 1 – 07/2012

architektonické řešení	technická řešení: Ing. Josef Kurc	kreslil: Ing. Josef Kurc	projektant: PROJEKTOVÝ ATELIER ASSA, spol. s r.o., 147 00 PRAHA 4, DVOŘECKÁ 32
investor: Obec Březová			
název akce: MATEŘSKÁ ŠKOLA BŘEZOVÁ, Březová č.p. 51			č.zakázky: 350/11; datum: 12/2011; stupeň: DSP; formát: 8 x A4; měřítko: 1:50
část dokumentace: architektonicko stavební		č.příl.: F.1	
výkres: PŮDORYS 1.NP–NOVÝ STAV			stav.ob.jekt: F.1.4; č.výkresu; č.poré