


# Legenda:

- Hranice řešeného území
- Hranice řešeného území etapa 2  
(podmíněno změnou územního plánu obce)
- jednosměrná komunikace - pěší zóna
- Trávník
- Sjízdňá zámková dlažba
- Zatravnovací dlažba nebo oblázkový drobný štěrk
- Chodník zámková dlažba
- Lavičky
- Strom v ploše zeleně
- Uliční čára doporučená (zástavba nesmí ustupovat bez důvodu)
- Uliční čára volná (zástavba může ustupovat)
- Doporučená poloha vstupu na pozemek při navržené parcelaci

Záznam o možnosti využití územní studie  
datum schválení:

pořizovatel: MěÚ Hořovice  
oprávněná úřední osoba pořizovatele:  
jméno a příjmení Ing. Jitka Valečková  
funkce samostatný odborný referent

.....  
razítko a podpis

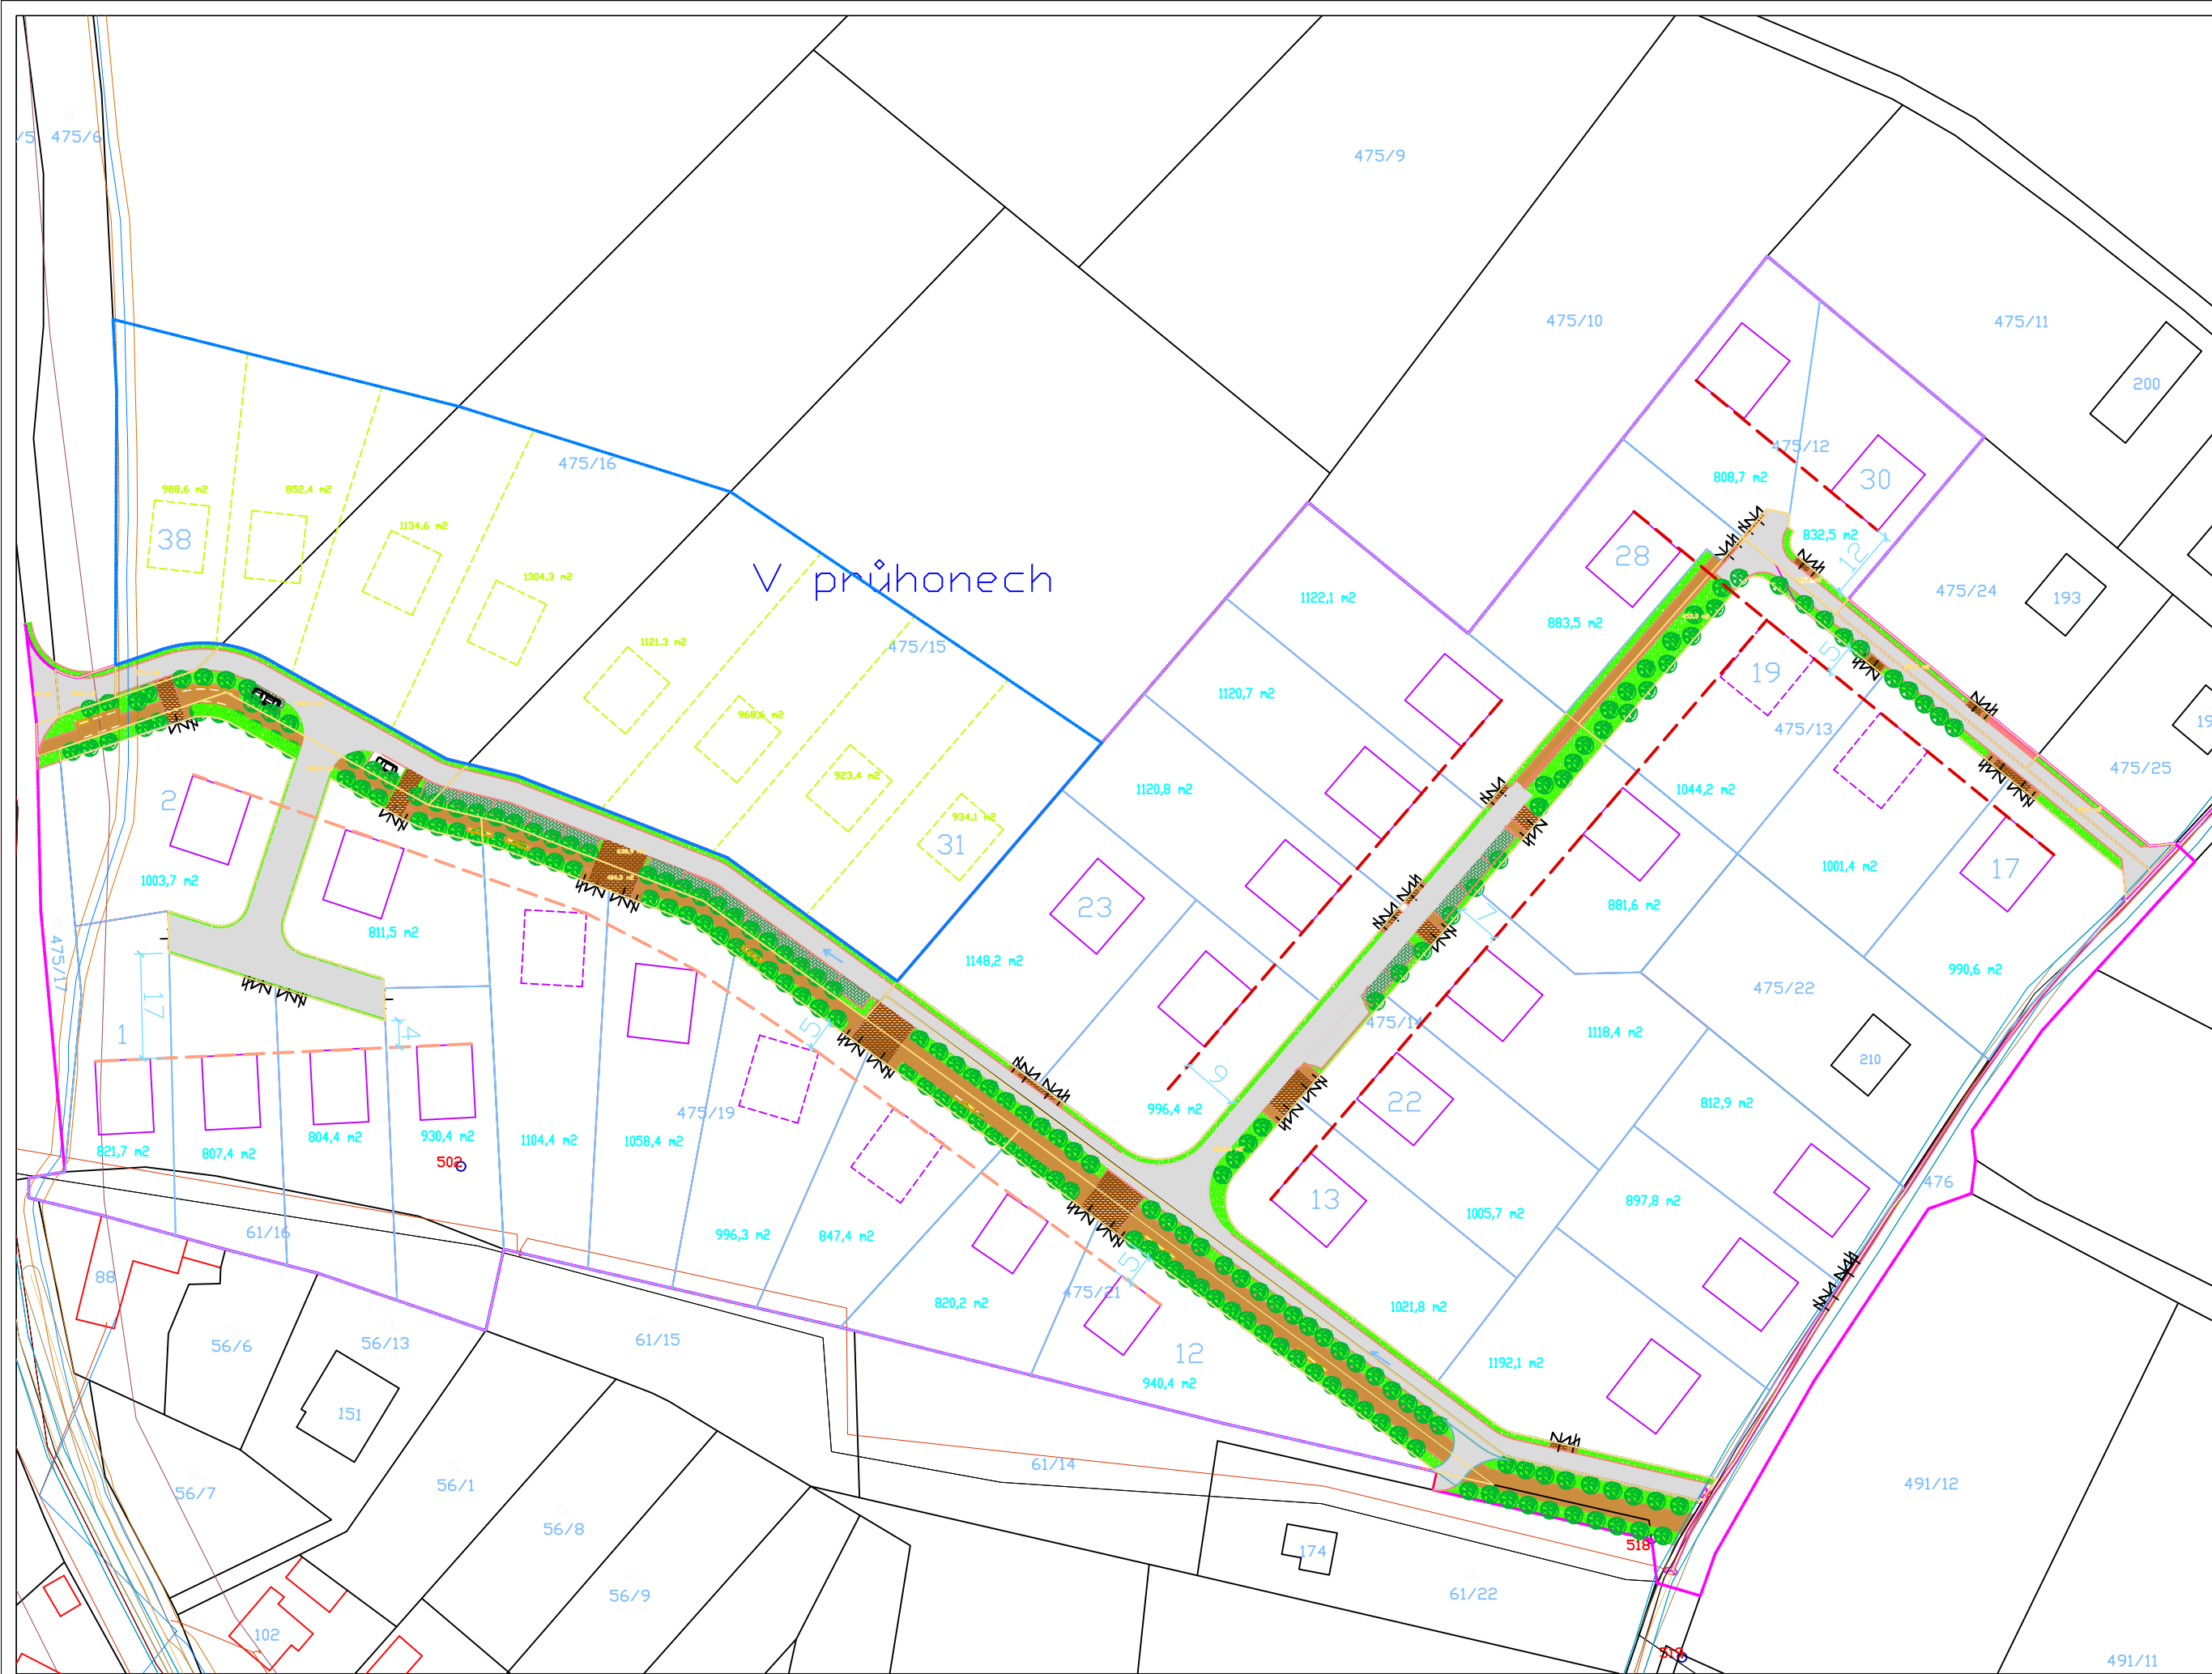

Ing. arch. Zdeněk Blažek  
reg. arch. ČKA 00611  
Michalská 12  
110 00 Praha 1  
mob: 608 770 093  
e-mail: archion@gmail.com



**Urbanistická studie**  
**ZÓNA 4. Březová**

POŘIZOVATEL:  
**Městský úřad Hořovice**  
odp. osoba: Ing. Jitka Valečková

MĚRITKO: 1:500	ČÍSLO VÝKRESU: 3
VÝKRES: Zóna 4 hlavní výkres 2 - 1:500 30RD + 8RD ve 2. etapě	
DATUM: srpen 2018	