


Legenda:

- Hranice řešeného území
- Hranice řešeného území etapa 2

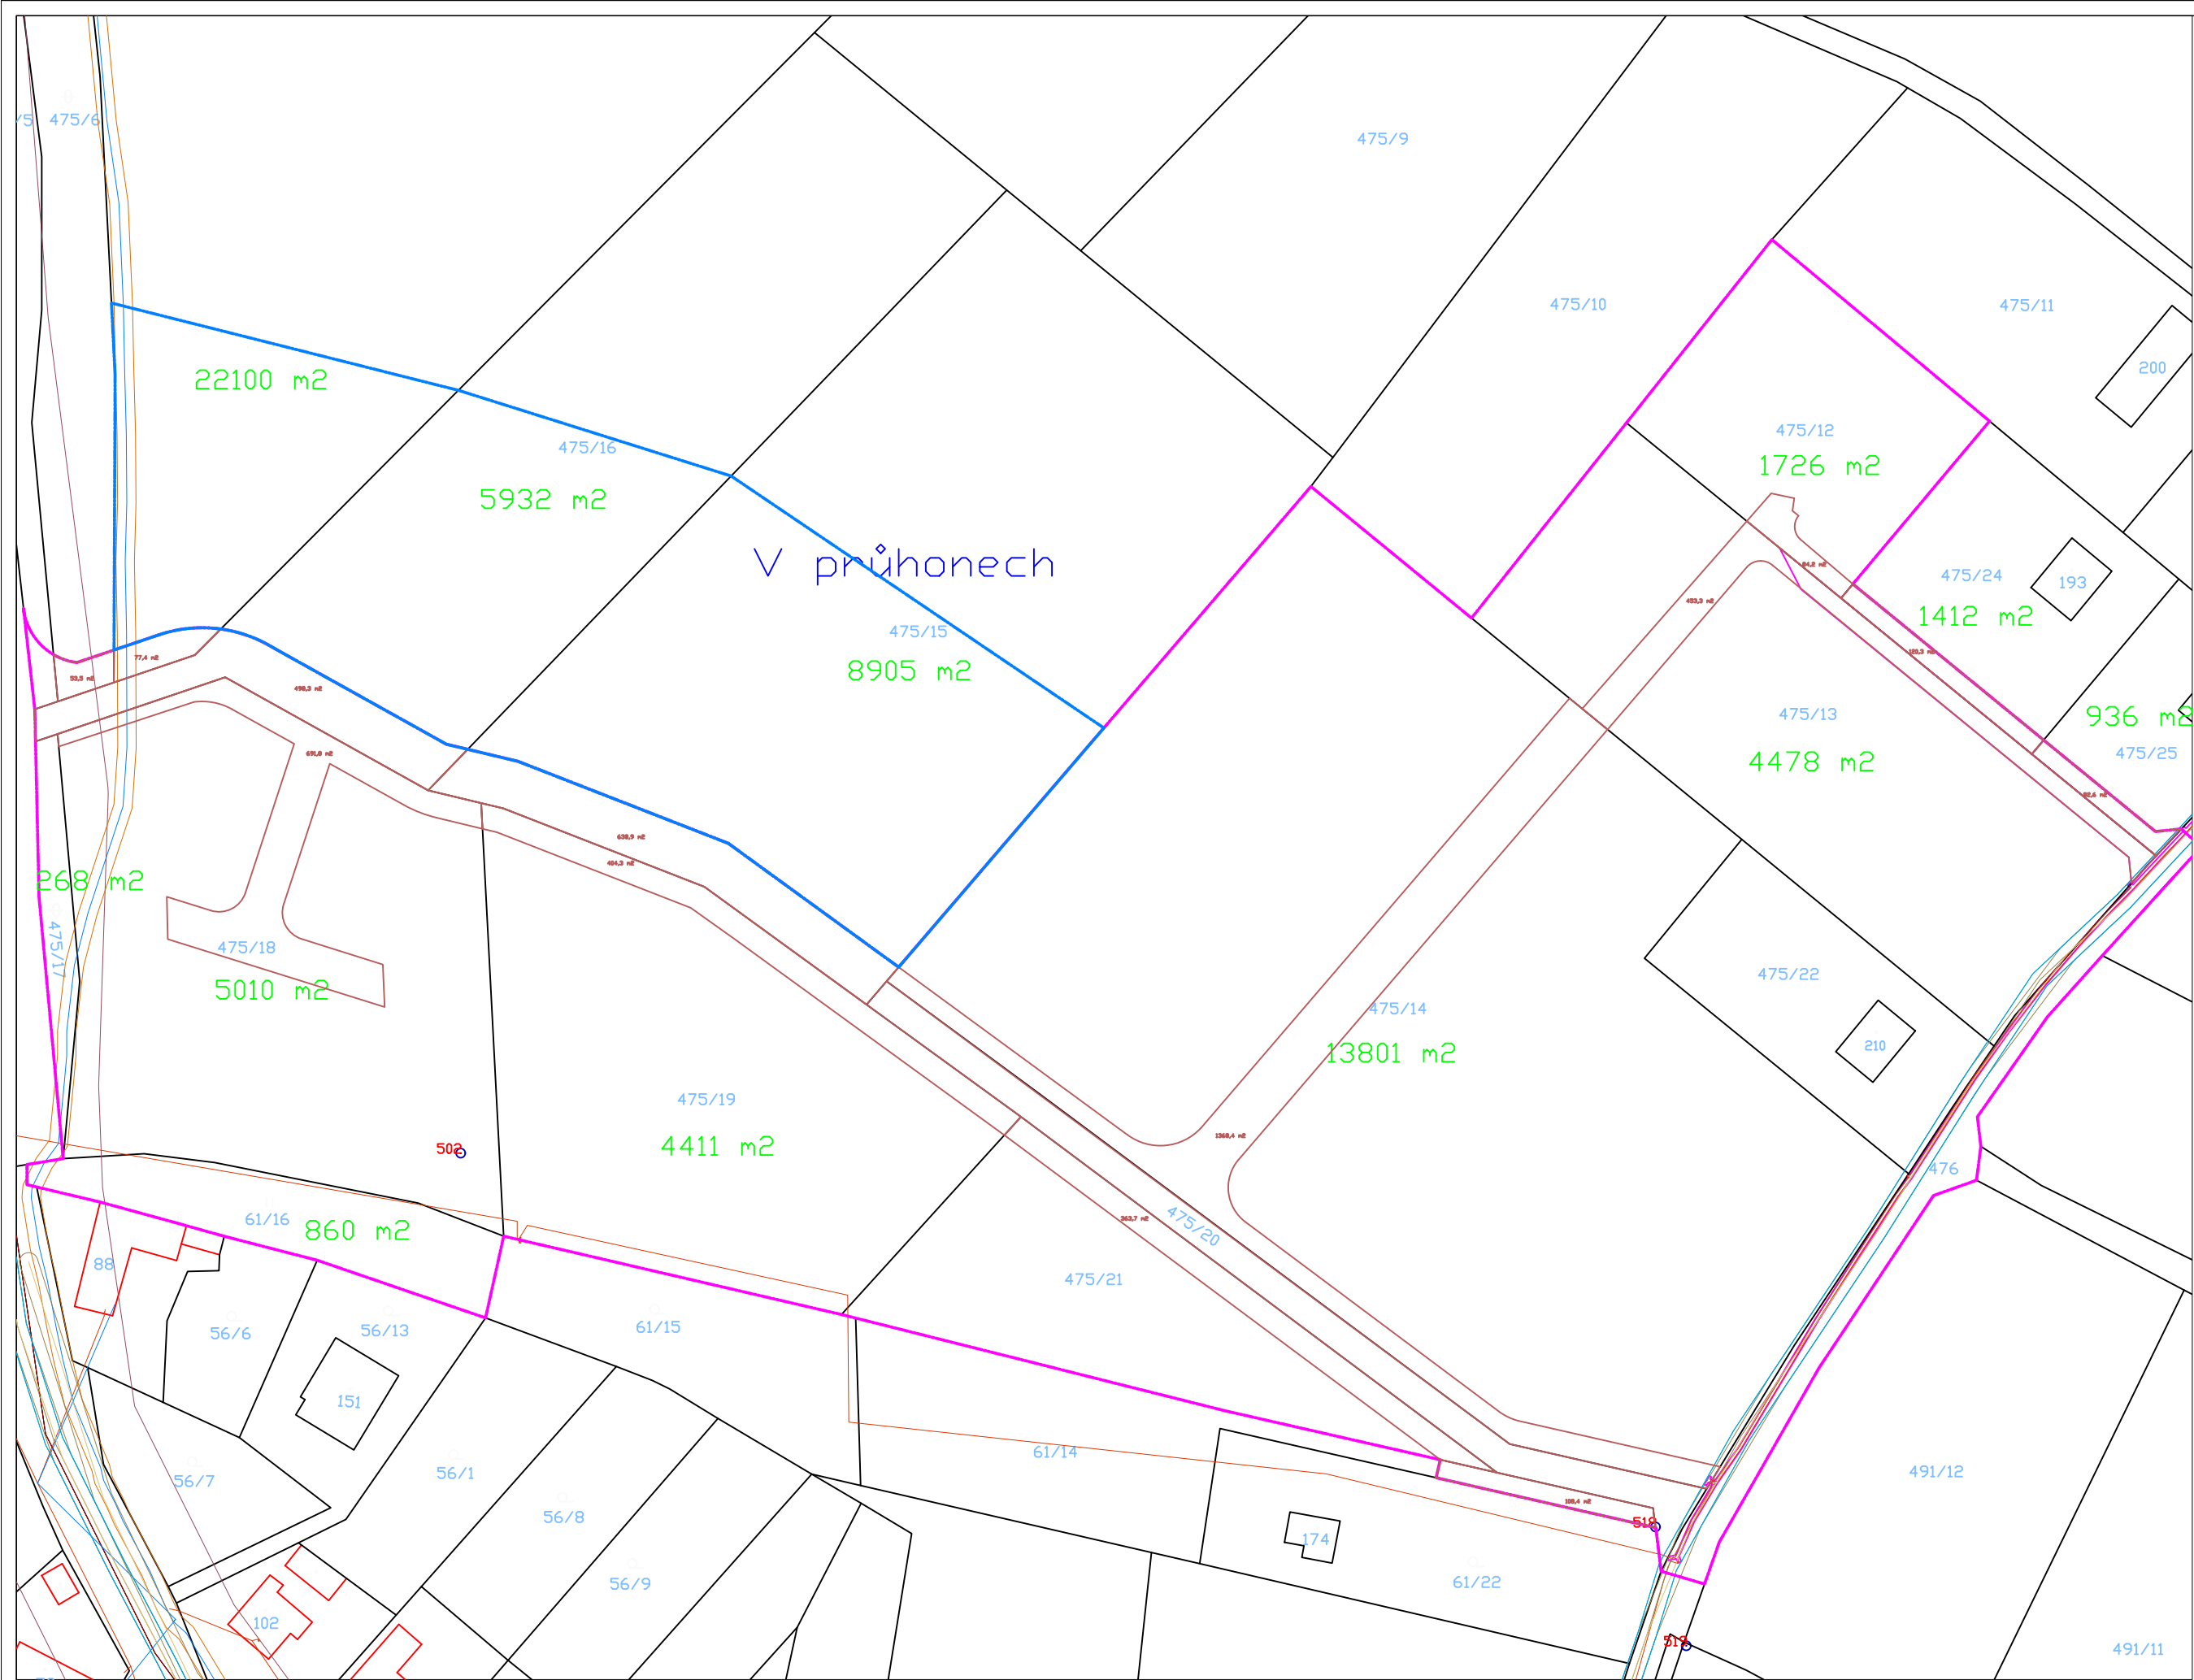

Záznam o možnosti využití územní studie

datum schválení:	
pořizovatel:	MěÚ Hořovice
oprávněná úřední osoba pořizovatele:	
jméno a příjmení funkce:	Ing. Jitka Valečková samostatný odborný referent
.....	
razítko a podpis	

Ing. arch. Zdeněk Blažek reg. arch. ČKA 00611 Michalská 12 110 00 Praha 1 mob: 603 770 093 e-mail: archion@gmail.com	ARCHION	Urbanistická studie ZÓNA 4. Březová	POŘIZOVATEL: Městský úřad Hořovice odp. osoba: Ing. Jitka Valečková	MĚŘITKO: 1:500 ČÍSLO VÝKRESU: 4 VÝKRES: Katastrální mapa s bilancí ploch a ÚAP DATUM: srpen 2018
---	----------------	--	--	---