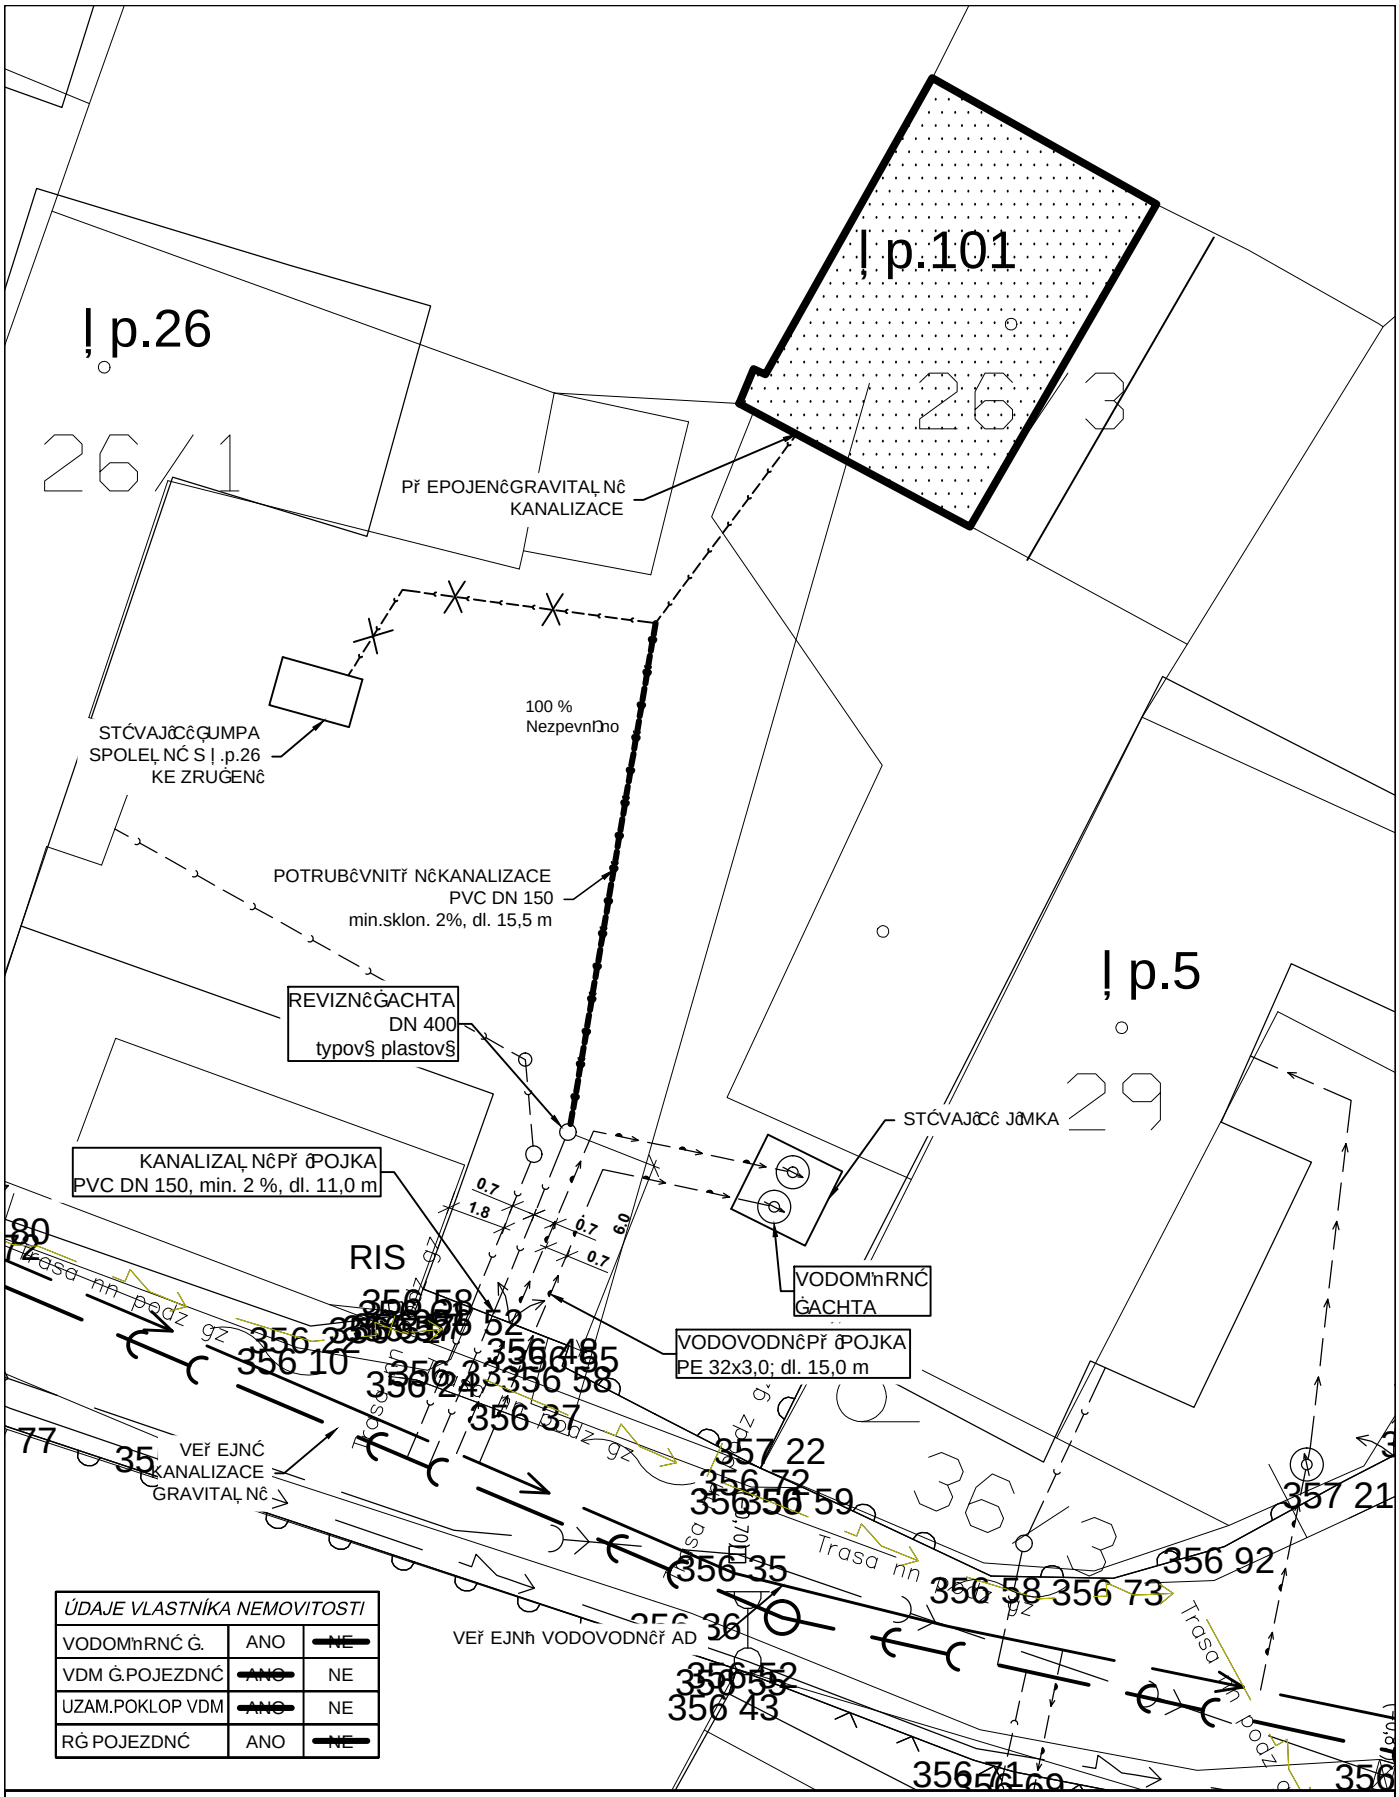

ÚDAJE VLASTNÍKA NEMOVITOSTI		
VODOMĚRNÁ Š.	ANO	~~NE~~
VDM Š.POJEZDNÁ	~~ANO~~	NE
UZAM.POKLOP VDM	~~ANO~~	NE
RŠ POJEZDNÁ	ANO	~~NE~~

Rodinný dŢm Ţ .p.101

SITUACE 1:200