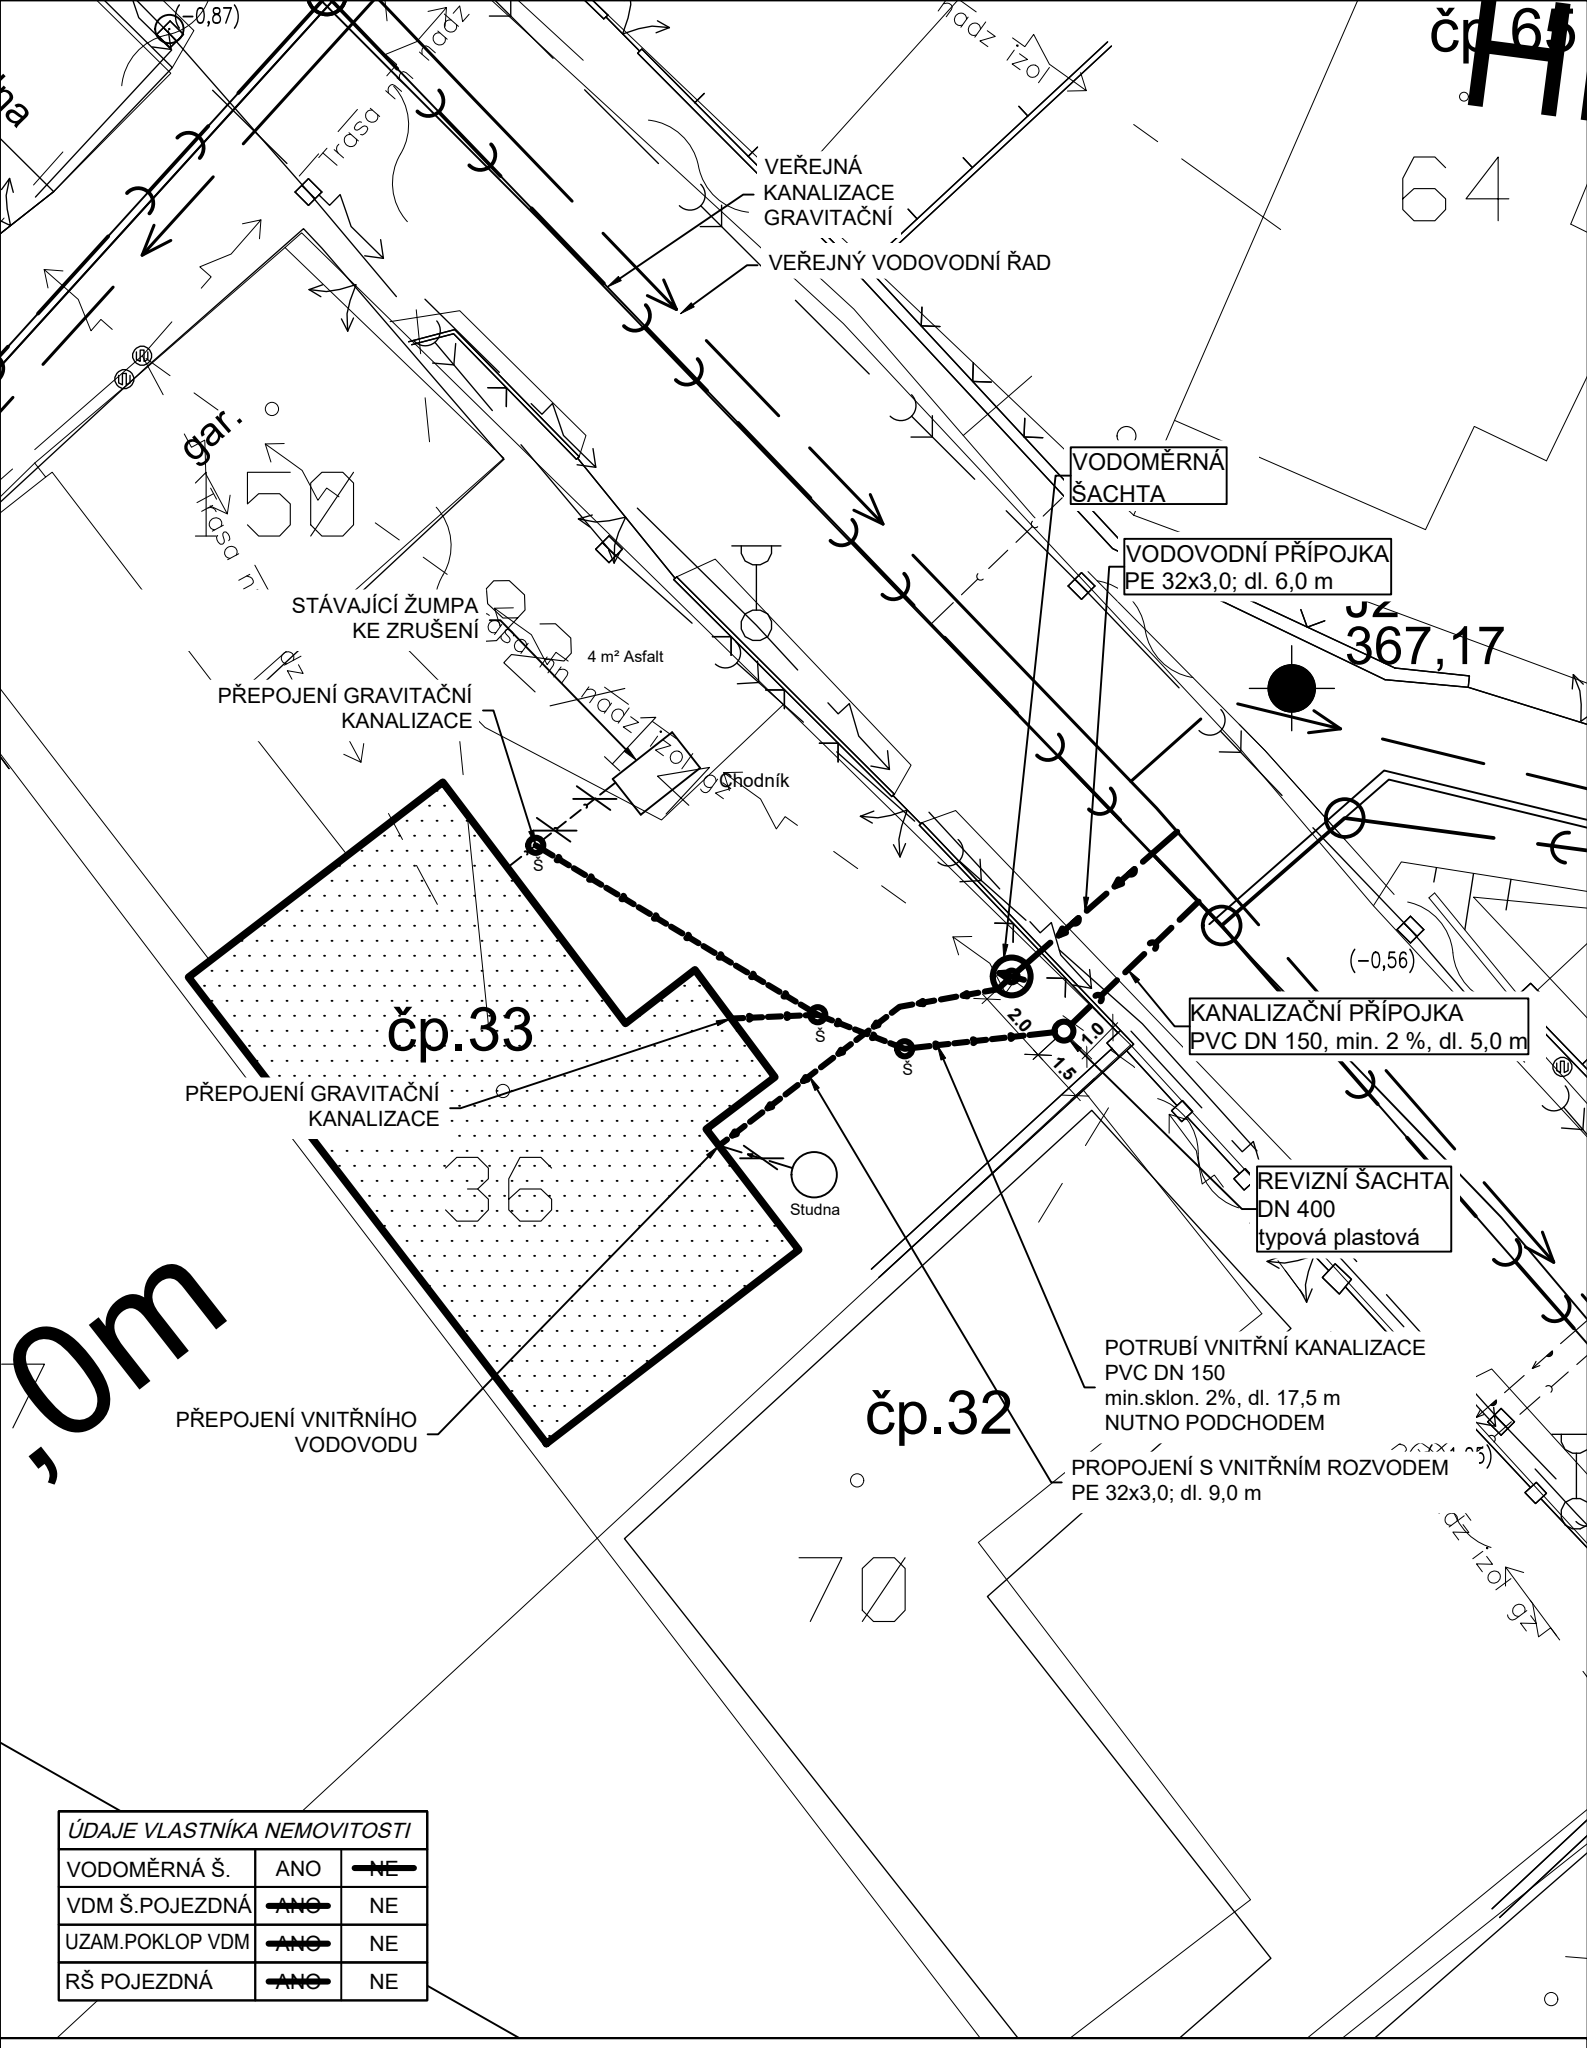

ÚDAJE VLASTNÍKA NEMOVITOSTI		
VODOMĚRNÁ Š.	ANO	~~NE~~
VDM Š.POJEZDNÁ	~~ANO~~	NE
UZAM.POKLOP VDM	~~ANO~~	NE
RŠ POJEZDNÁ	~~ANO~~	NE

Rodinný dům č.p.33

SITUACE 1:200