


61/18

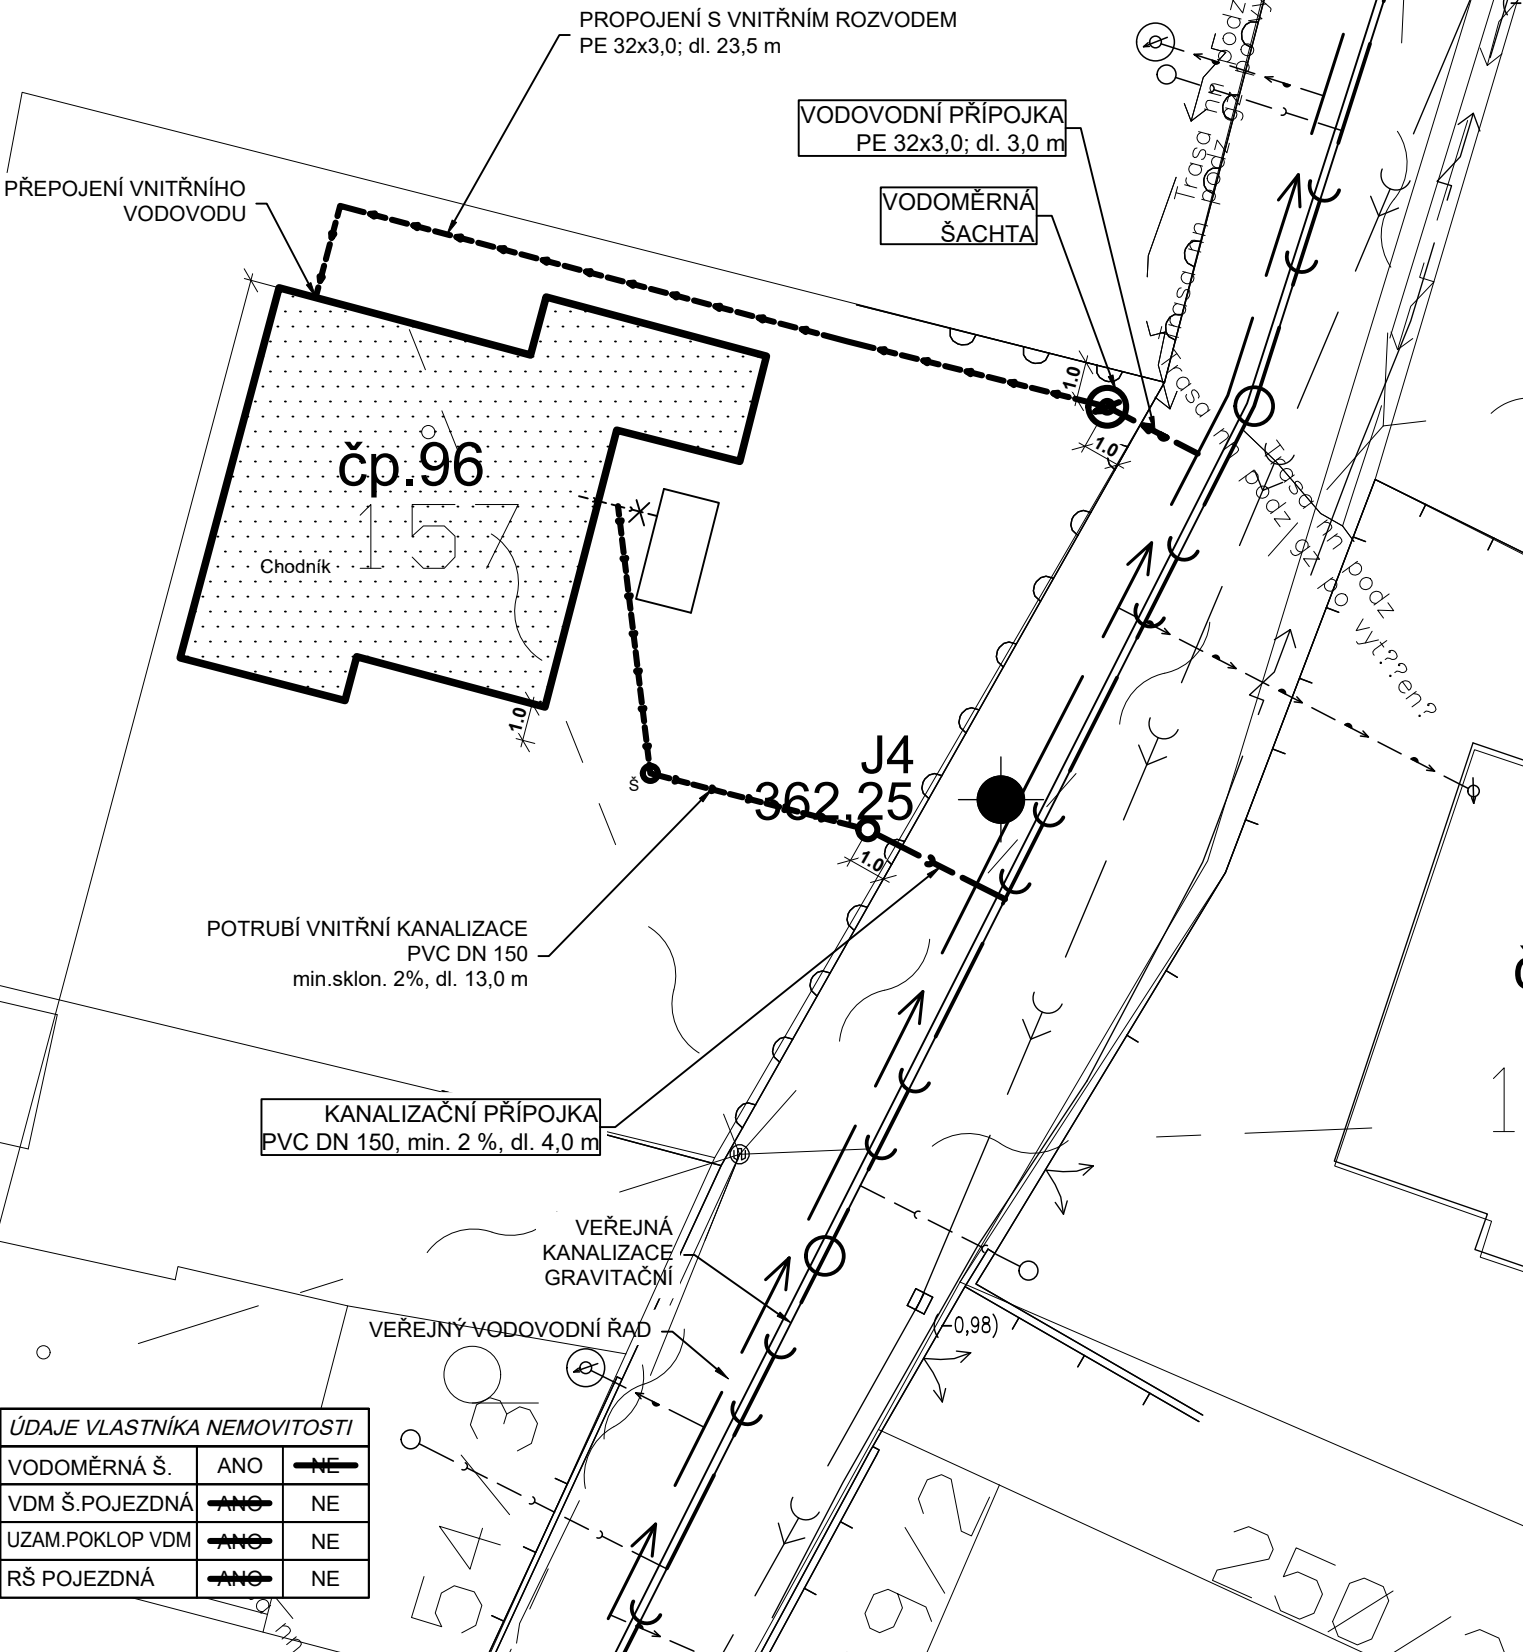

ÚDAJE VLASTNÍKA NEMOVITOSTI		
VODOMĚRNÁ Š.	ANO	<del>NE</del>
VDM Š. POJEZDNÁ	<del>ANO</del>	NE
UZAM. POKLOP VDM	<del>ANO</del>	NE
RŠ POJEZDNÁ	<del>ANO</del>	NE

Rodinný dům č.p.96

SITUACE 1:200

