


D 1
1346,50m

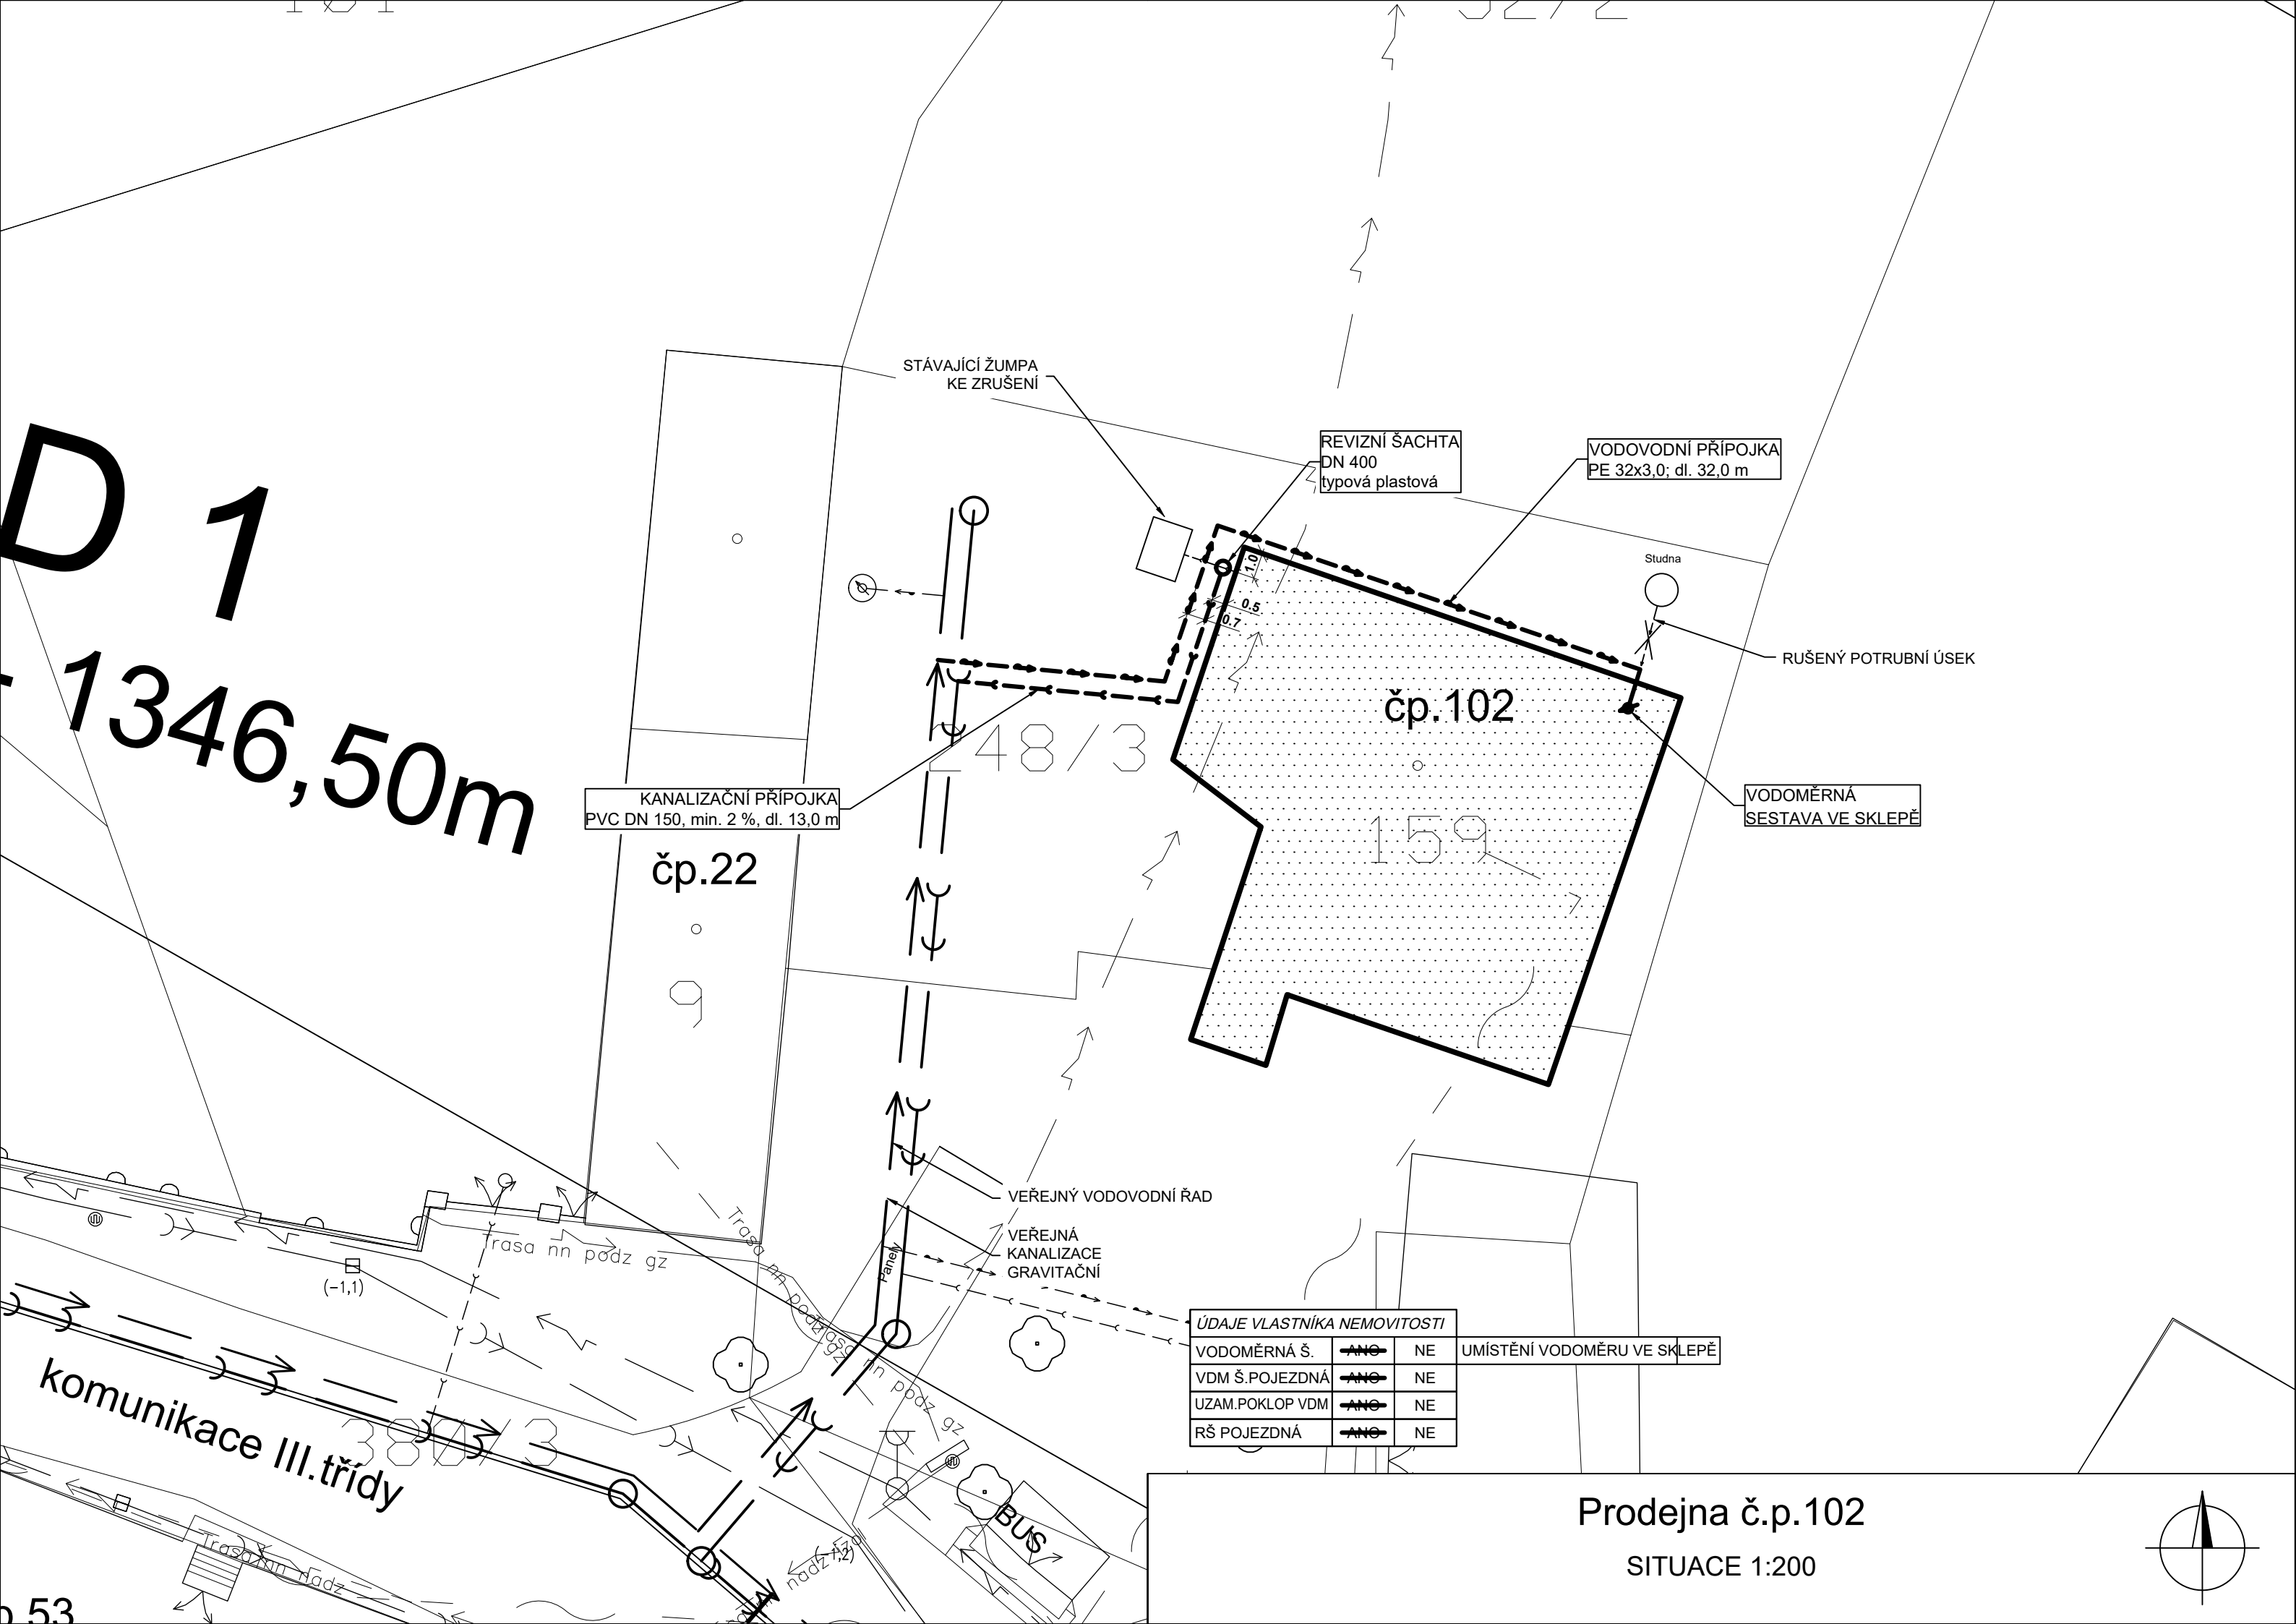

STÁVAJÍCÍ ŽUMPA
 KE ZRUŠENÍ

REVIZNÍ ŠACHTA
 DN 400
 typová plastová

VODOVODNÍ PŘÍPOJKA
 DN 32x3,0; dl. 32,0 m

Studna

RUŠENÝ POTRUBNÍ ÚSEK

VODOMÉRNÁ
 SESTAVA VE SKLEPĚ

KANALIZAČNÍ PŘÍPOJKA
 PVC DN 150, min. 2 %, dl. 13,0 m

čp.22

čp.102

VEŘEJNÝ VODOVODNÍ ŘAD

VEŘEJNÁ
 KANALIZACE
 GRAVITAČNÍ

ÚDAJE VLASTNÍKA NEMOVITOSTI

VODOMÉRNÁ Š.	ANO	NE	UMÍSTĚNÍ VODOMĚRU VE SKLEPĚ
VDM Š. POJEZDNÁ	ANO	NE	
UZAM. POKLOP VDM	ANO	NE	
RŠ POJEZDNÁ	ANO	NE	

Prodejna č.p.102

SITUACE 1:200

