


HD

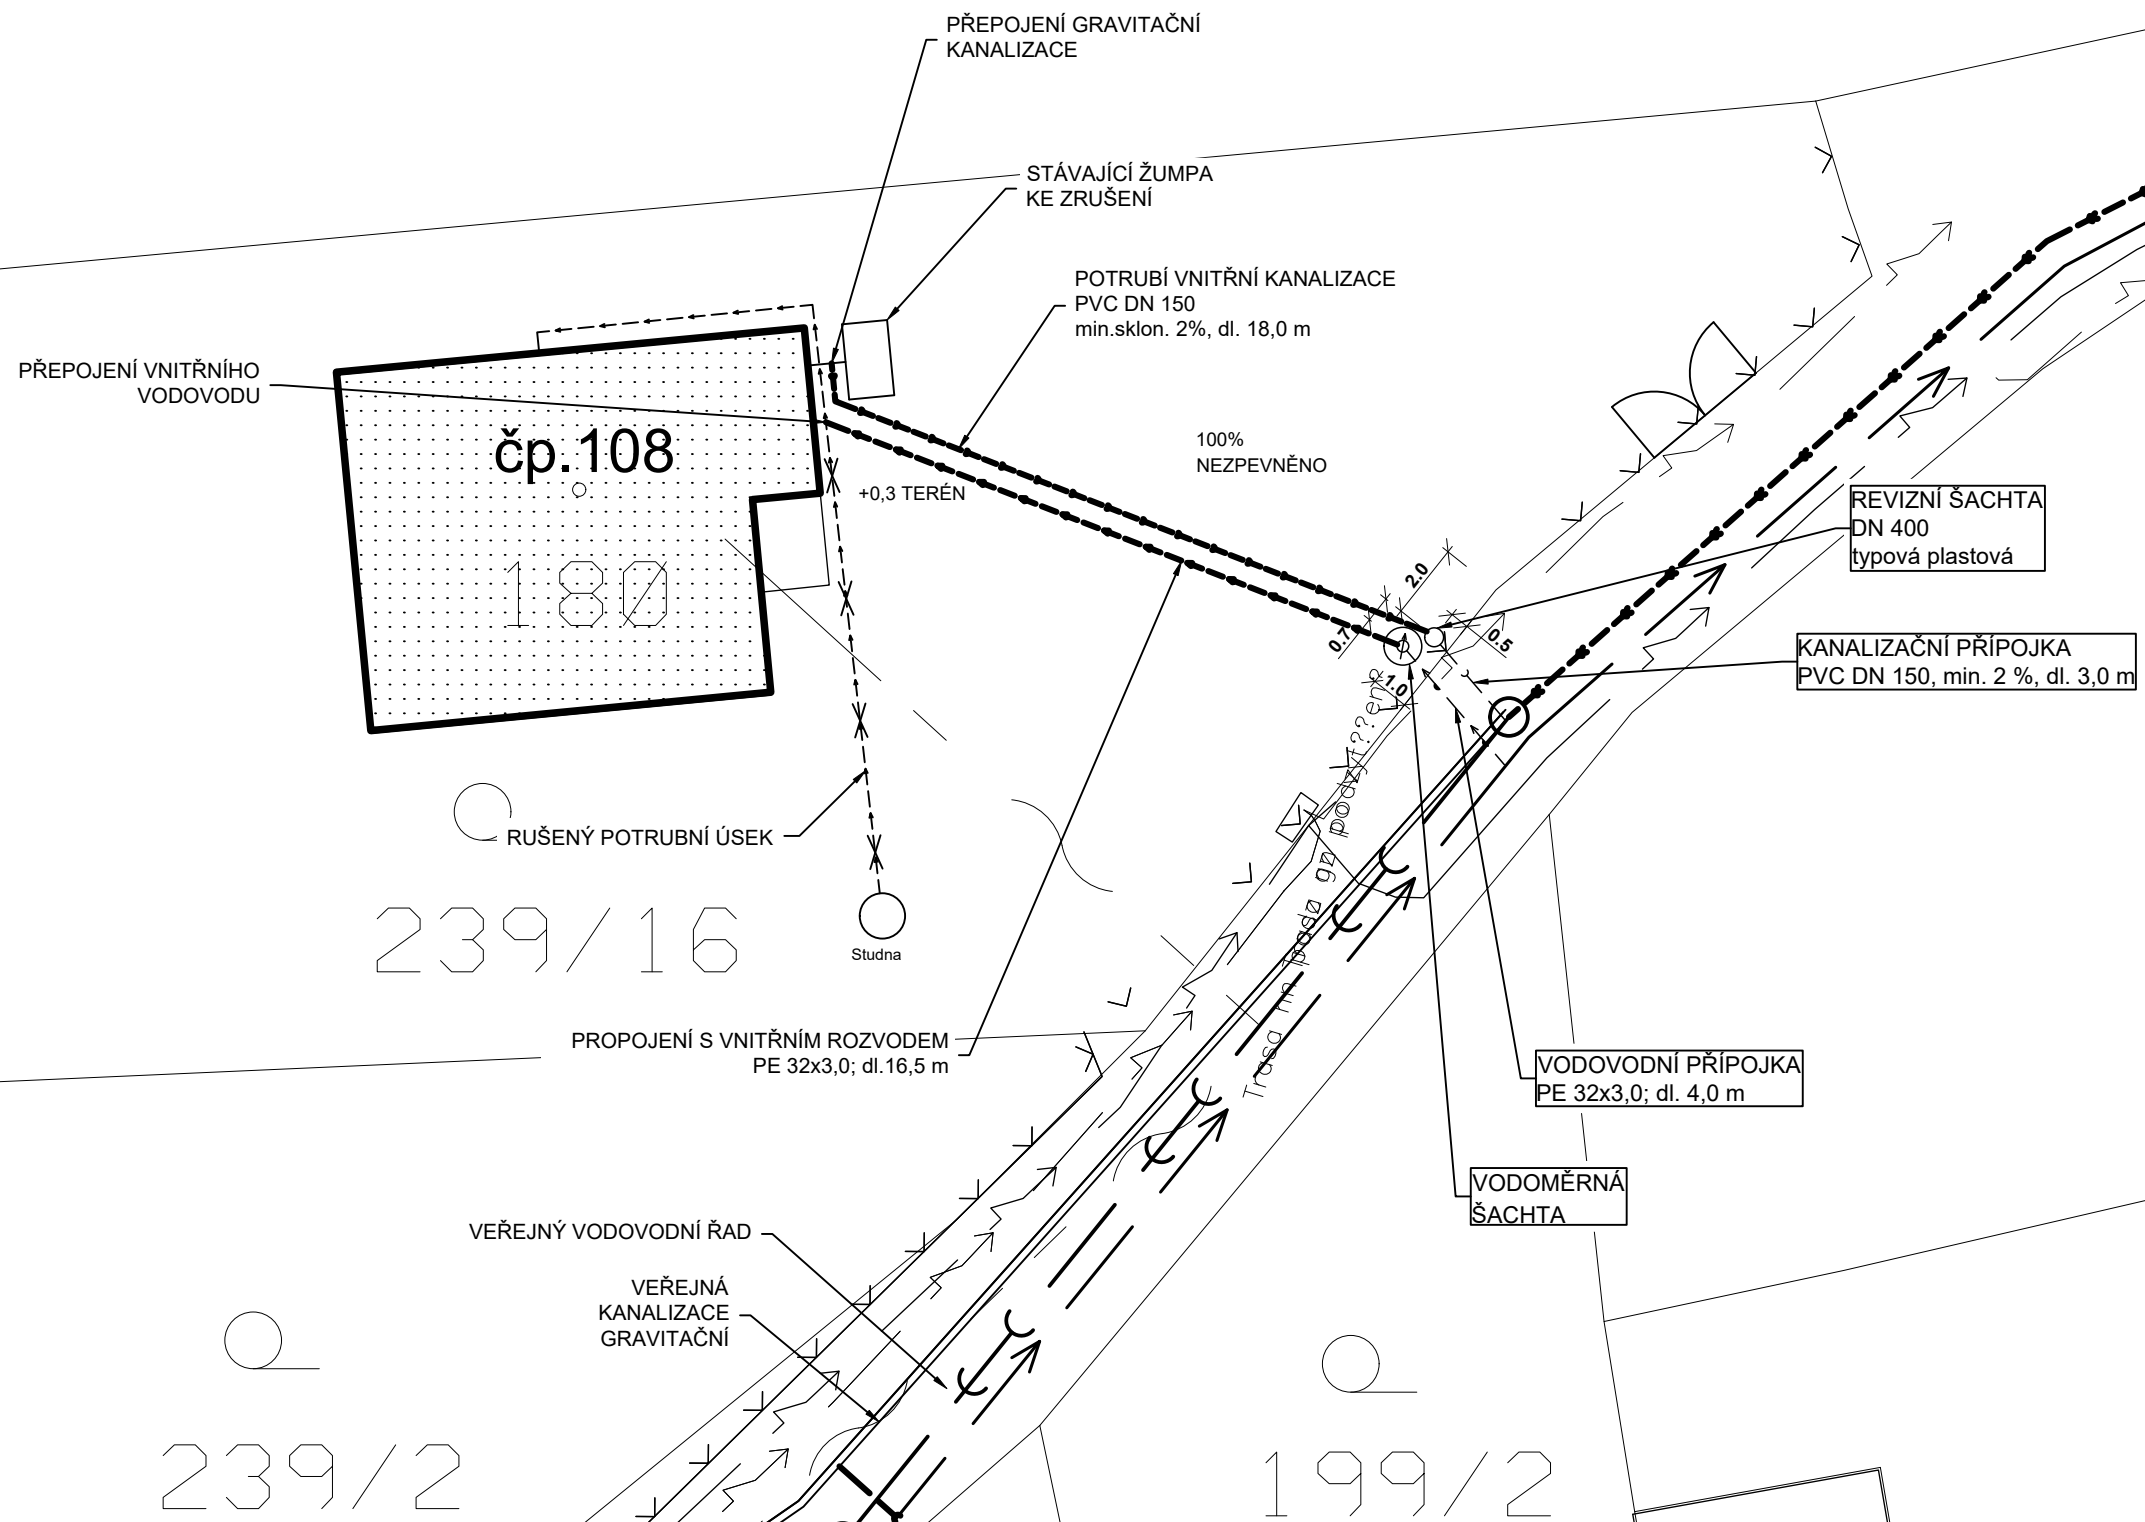

239/11

239/16

239/2

199/2

199

p.49

ÚDAJE VLASTNÍKA NEMOVITOSTI		
VODOMĚRNÁ Š.	ANO	NE
VDM Š.POJEZDNÁ	ANO	NE
UZAM.POKLOP VDM	ANO	NE
RŠ POJEZDNÁ	ANO	NE

Rodinný dům č.p.108

SITUACE 1:200

