




LEGENDA:

NAVRHOVANÁ STAVBA:

- |                                                                                     |                                 |
|-------------------------------------------------------------------------------------|---------------------------------|
|  | GRAVITAČNÍ KANALIZACE           |
|  | TLAKOVÁ KANALIZACE              |
|  | VODOVOD                         |
|  | VODOVODNÍ PŘÍPOJKA S VDMŠ       |
|  | KANALIZAČNÍ PŘÍPOJKA GRAVITAČNÍ |
|  | VÝTLAK Z DOMOVNÍ ČS             |
|  | ODTOK VYČISTĚNÉ VODY Z ČOV      |
|  | PŘÍPOJKA NN                     |
|  | VNITŘNÍ ROZVODY - KANALIZACE    |
|  | VNITŘNÍ ROZVODY - VODOVOD       |

POVOLENÁ STAVBA:

- → — → — VODOVOD

EXISTUJÍCÍ VODOVOD A KANALIZACE:

-  STÁVAJÍCÍ VODOVOD  
 TLAKOVÁ KANALIZACE KE ZRUŠENÍ  
 STÁVAJÍCÍ VODOVOD KE ZRUŠENÍ

OSTATNÍ STÁVAJÍCÍ SÍŤ:

-  STÁVAJÍCÍ DEŠŤOVÁ KANALIZACE  
 STÁVAJÍCÍ NN KABEL PODZEMÍ  
 STÁVAJÍCÍ KABEL VEŘEJNÉHO OSVĚTLENÍ  
 STÁVAJÍCÍ VN KABEL NADZEMÍ  
 STÁVAJÍCÍ NN KABEL NADZEMÍ  
 SDĚLOVACÍ KABEL PODZEMÍ  
 SDĚLOVACÍ KABEL NADZEMÍ  
 HRANICE POZEMKŮ DLE KATASTRU NEMOVITOSTÍ

K.Ú. BŘEZOVÁ U HOŘOVIC

| SPÁŠKOVÁ GRAVITAČNÍ KANALIZACE |                 |        |        |                        |
|--------------------------------|-----------------|--------|--------|------------------------|
| Větev                          | délka v metrech |        |        | počet přípojek<br>[ks] |
|                                | DN 300          | DN 250 | CELKEM |                        |
| A                              | 1151,5          | 323,1  | 1474,6 | 2                      |
| A1                             |                 | 48,4   | 48,4   | 2                      |
| A2                             |                 | 505,0  | 505,0  | 30                     |
| A2.1                           |                 | 126,4  | 126,4  | 2                      |
| A2.2                           |                 | 82,1   | 82,1   | 6                      |
| A2.3                           |                 | 117,2  | 117,2  | 5                      |
| A3                             |                 | 41,2   | 41,2   | 2                      |
| A4                             |                 | 379,0  | 379,0  | 11                     |
| A5                             | 150,2           | 150,2  | 150,2  | 6                      |
| A6                             |                 | 25,3   | 25,3   | 1                      |
| A7                             |                 | 69,9   | 69,9   | 2                      |
| A8                             |                 | 72,5   | 72,5   | 2                      |
| B                              |                 | 331,9  | 331,9  | 10                     |
| B1                             |                 | 98,1   | 98,1   | 5                      |
| B2                             |                 | 134,9  | 134,9  | 8                      |
| B3                             |                 | 198,0  | 198,0  | 6                      |
| C                              |                 | 222,0  | 222,0  | 5                      |
| C1                             |                 | 71,6   | 71,6   | 2                      |
| C2                             |                 | 67,8   | 67,8   | 1                      |
| Celkem                         | 1301,7          | 2914,4 | 4216,1 | 148                    |

| VÝTLAKY |                 |
|---------|-----------------|
| Větev   | délka v metrech |
|         | 90x8,2          |
| "V1"    | 231             |
| "V2"    | 352,5           |
|         |                 |
| Celkem  | 583,5           |

**FIALA PROJEKTY s.r.o.**  
Projektová a inženýrska činnosť

| Investor:      |          | Obec Březová č.p. 23, 267 51 Kraj |          |              |             |               |                |
|----------------|----------|-----------------------------------|----------|--------------|-------------|---------------|----------------|
| DUMU           | Březová  | Olešná                            | Beroun   | Kladno       | Středočeský | Kontak invest | doc@brezova.cz |
| Ing. Jan Kozar | Popelart | Marok Fash                        | Hrgopart | Ing Jan Fata |             | Stepet        | DUR-CP         |
| Ypocentel      |          |                                   | Nobolart | Ing Jan Fata |             | Časart        | 3/20-20        |
|                |          |                                   |          |              |             | Formit        | 14x44          |
|                |          |                                   |          |              |             | Číslo projekt | 3/20-20        |
|                |          |                                   |          |              |             | Měřítko:      | 1:500          |
|                |          |                                   |          |              |             | Číslo pam     | Číslo projekt  |

## KANALIZACE A ČOV BŘEZOVÁ

SITUAČNÍ VÝKRES KANALIZACE 4.ČÁST

D1.1-1.2.4