


pč.190/40

190/40

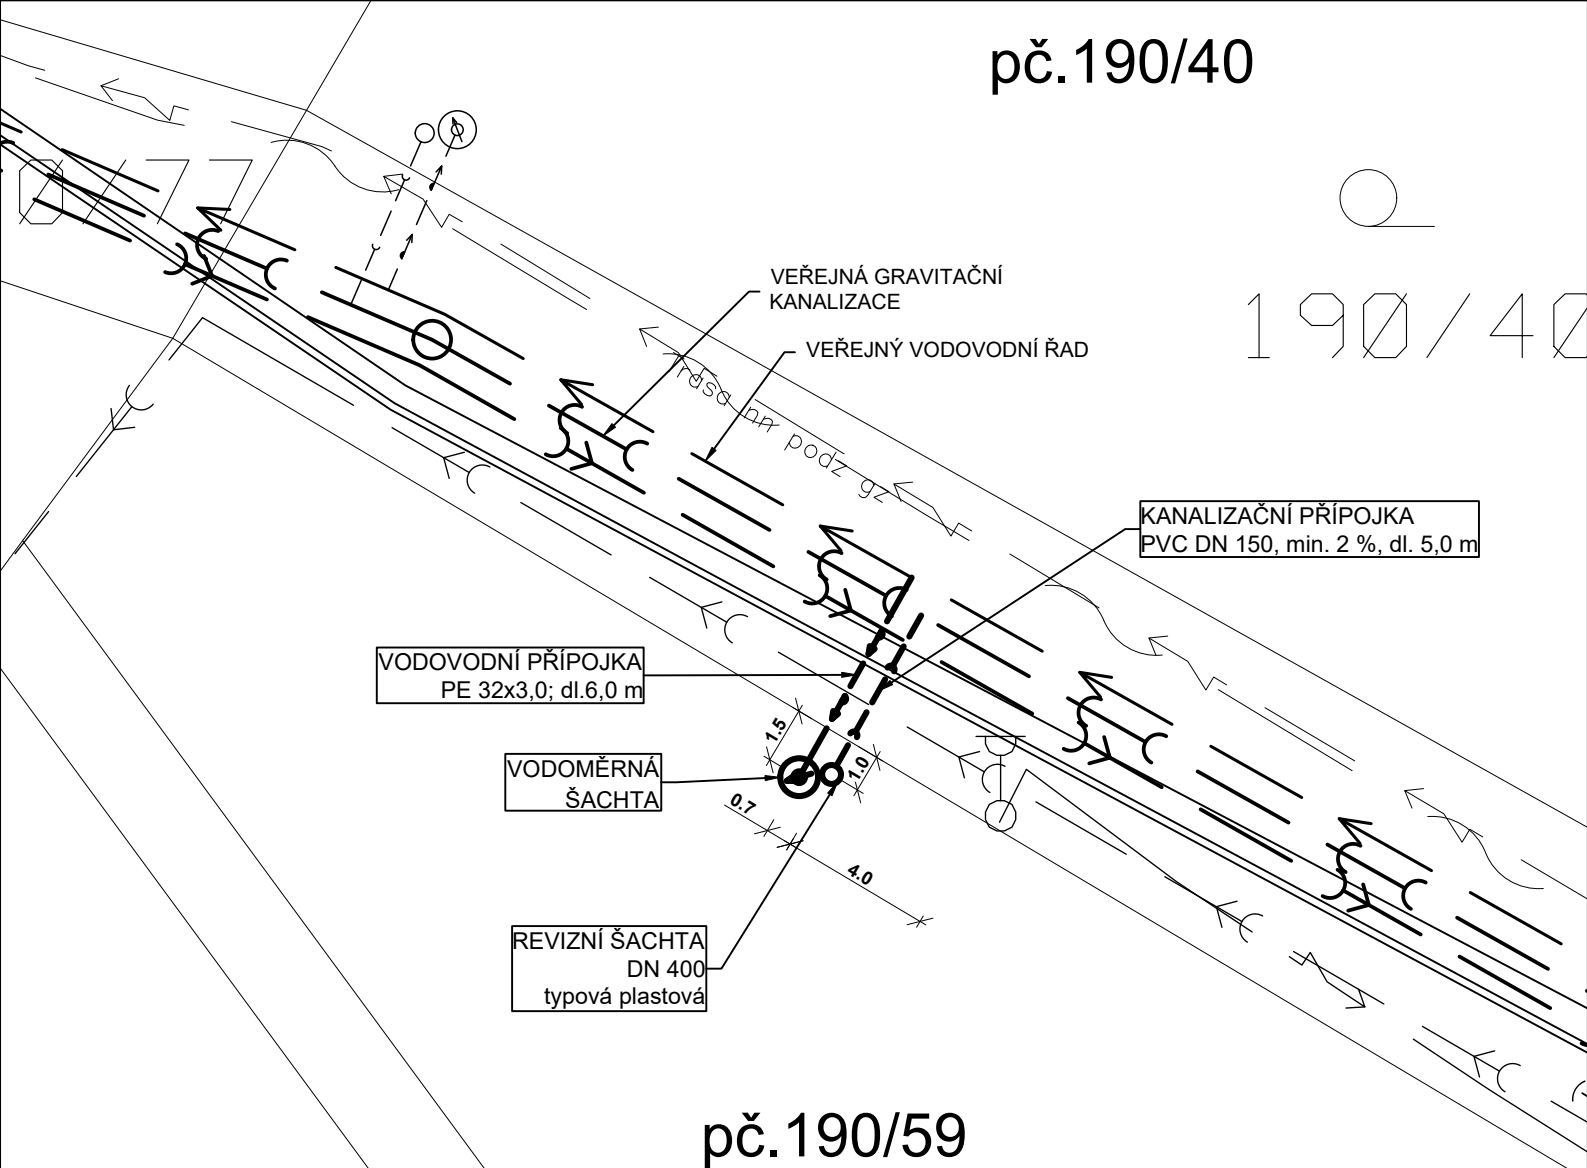

pč.190/59

190/59

HDPPE R  
D90

ÚDAJE VLASTNÍKA NEMOVITOSTI		
VODOMĚRNÁ Š.	ANO	<del>NE</del>
VDM Š. POJEZDNÁ	ANO	<del>NE</del>
UZAM. POKLOP VDM	<del>ANO</del>	NE
RŠ POJEZDNÁ	ANO	<del>NE</del>

Parcela č.190/59

SITUACE 1:200

